





COMUNE DI SAVIGLIANO

TAV 29 - CORSO ROMA - PROPOSTA DI SISTEMAZIONE A SENSO UNICO  
CON PARCHEGGI A SPINA, MARCIAPIEDE E PISTA CICLABILE - SEZIONE A-A

- Sistemazione a parcheggio a spina
- Sistemazione a marciapiede
- Sistemazione a pista ciclabile

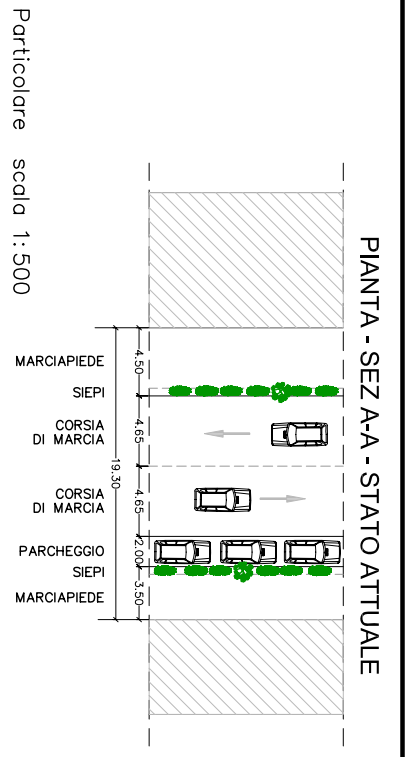

Documentazione fotografica area di intervento

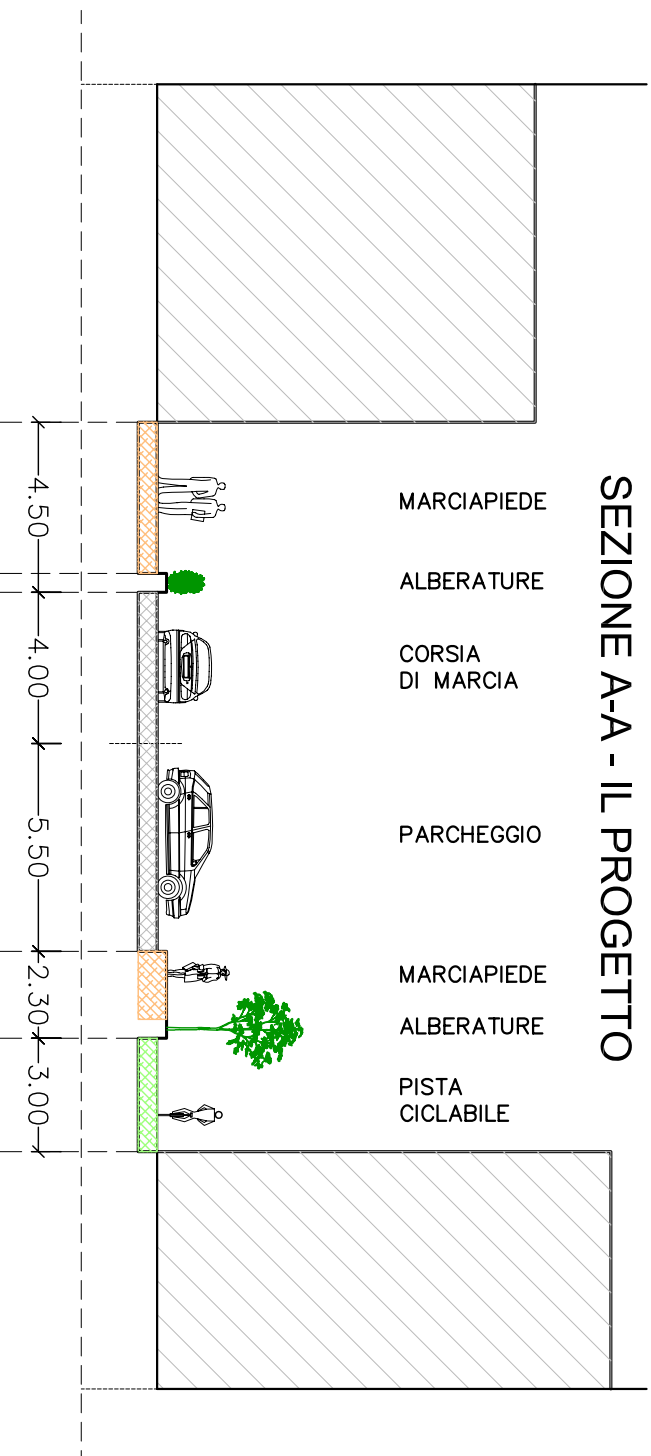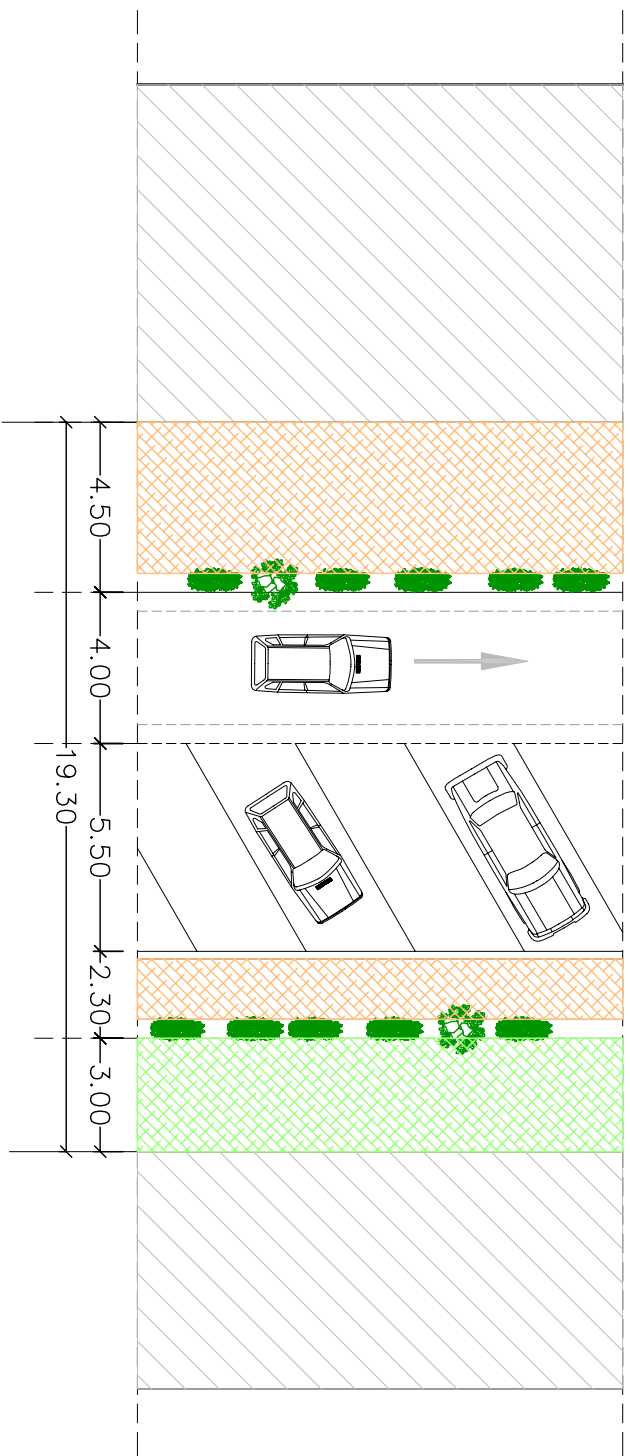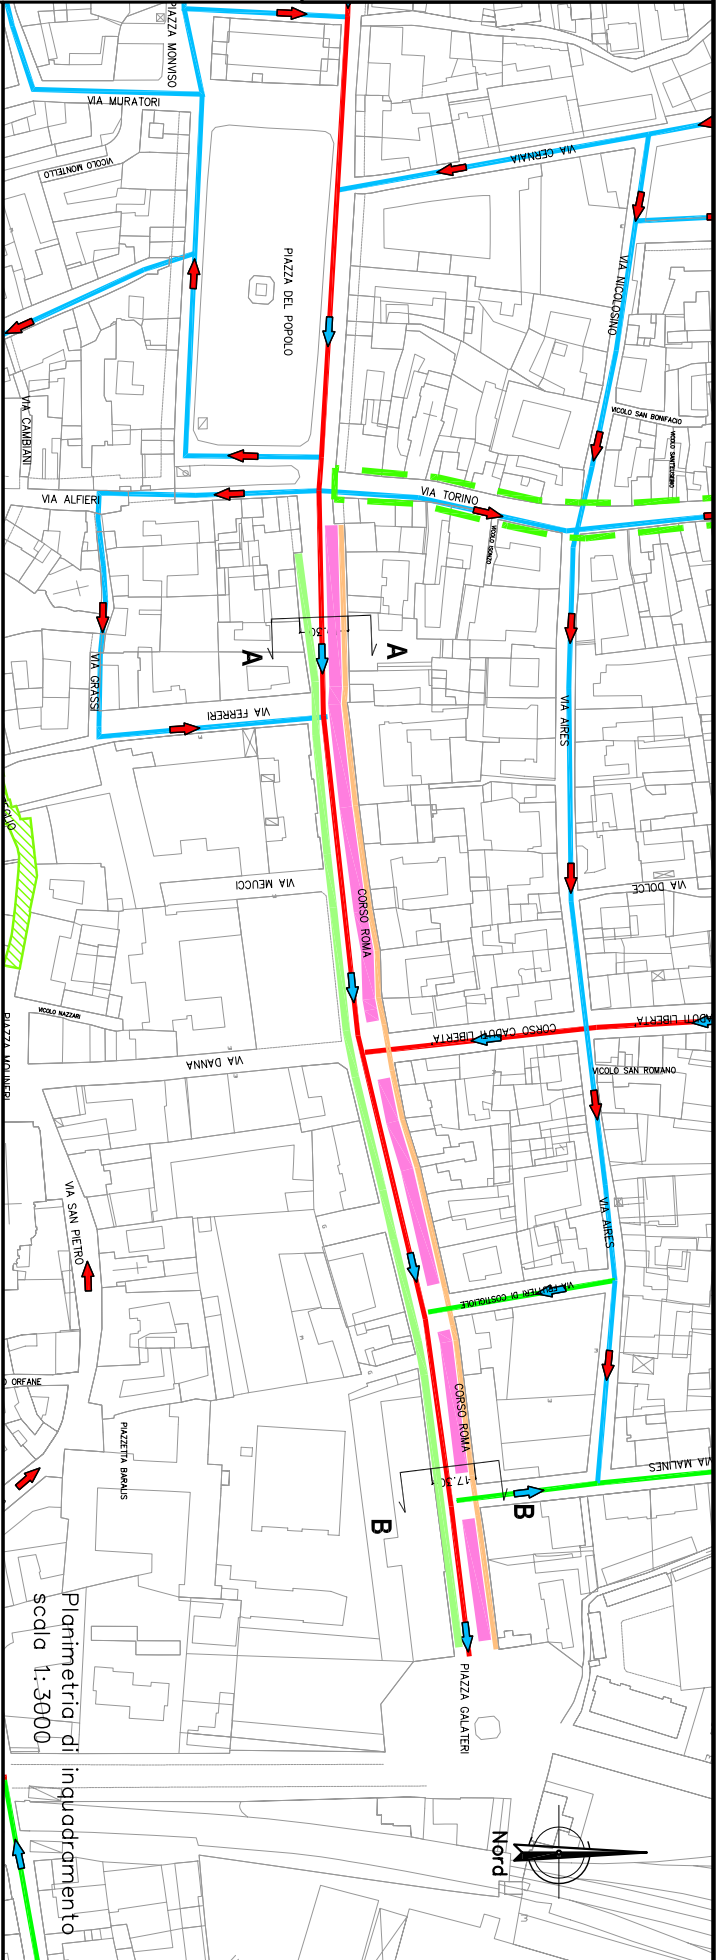

Particolare scala 1:200