



CITTÀ DI SAVIGLIANO

(Provincia di Cuneo)

SETTORE 3° - LAVORI PUBBLICI

Lavori di Manutenzione Straordinaria Sostituzione infissi Scuola primaria “Papa Giovanni XXIII”

PROGETTO DI FATTIBILITA' TECNICO ECONOMICA

Planimetrie

LUGLIO 2022

Il Responsabile del Procedimento


Il Tecnico

geom. Sergio FISSOLO

geom. Paolo CANELLI


ESTRATTO DI MAPPA

Foglio 114 - Mappale 325
Scala 1:2.000

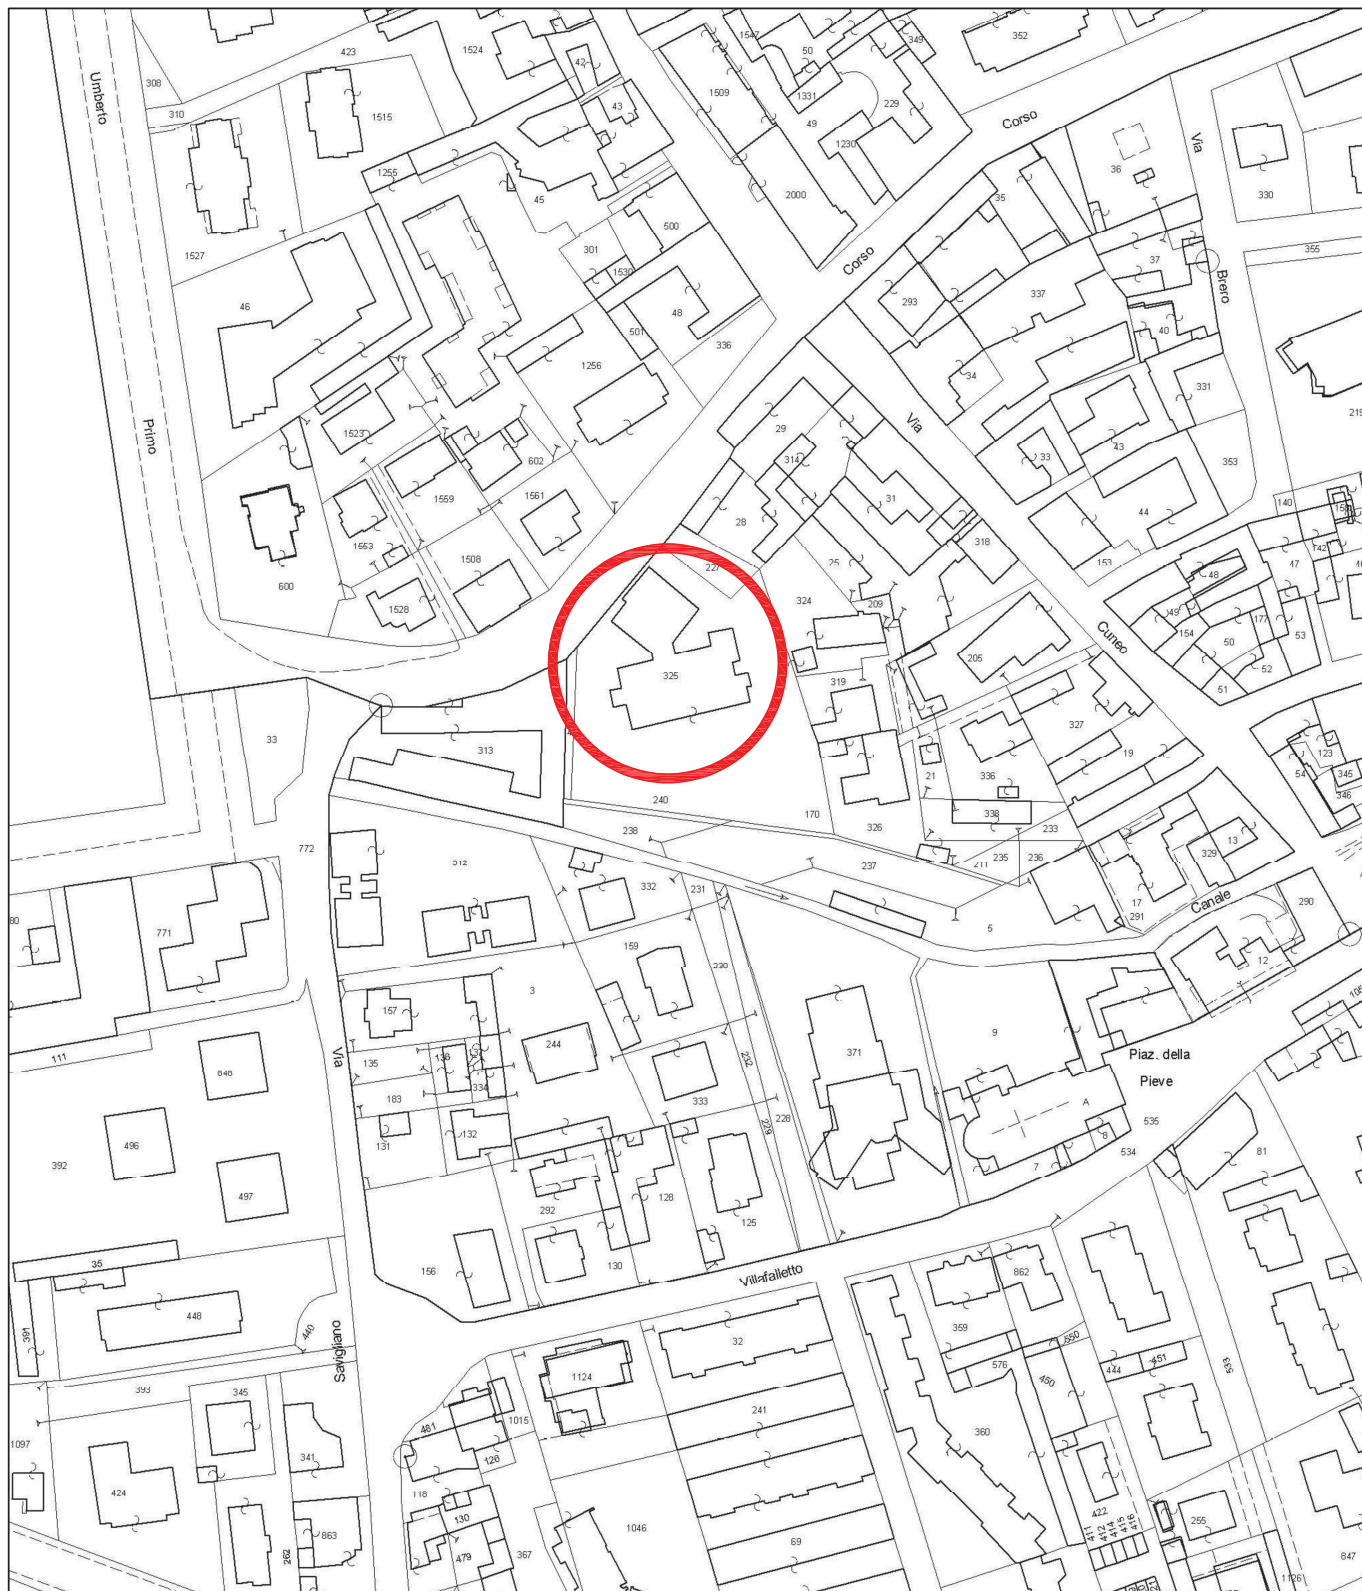


ESTRATTO DI P.R.G.C. VIGENTE

Tav. 2.32 -
Scala 1:2.000

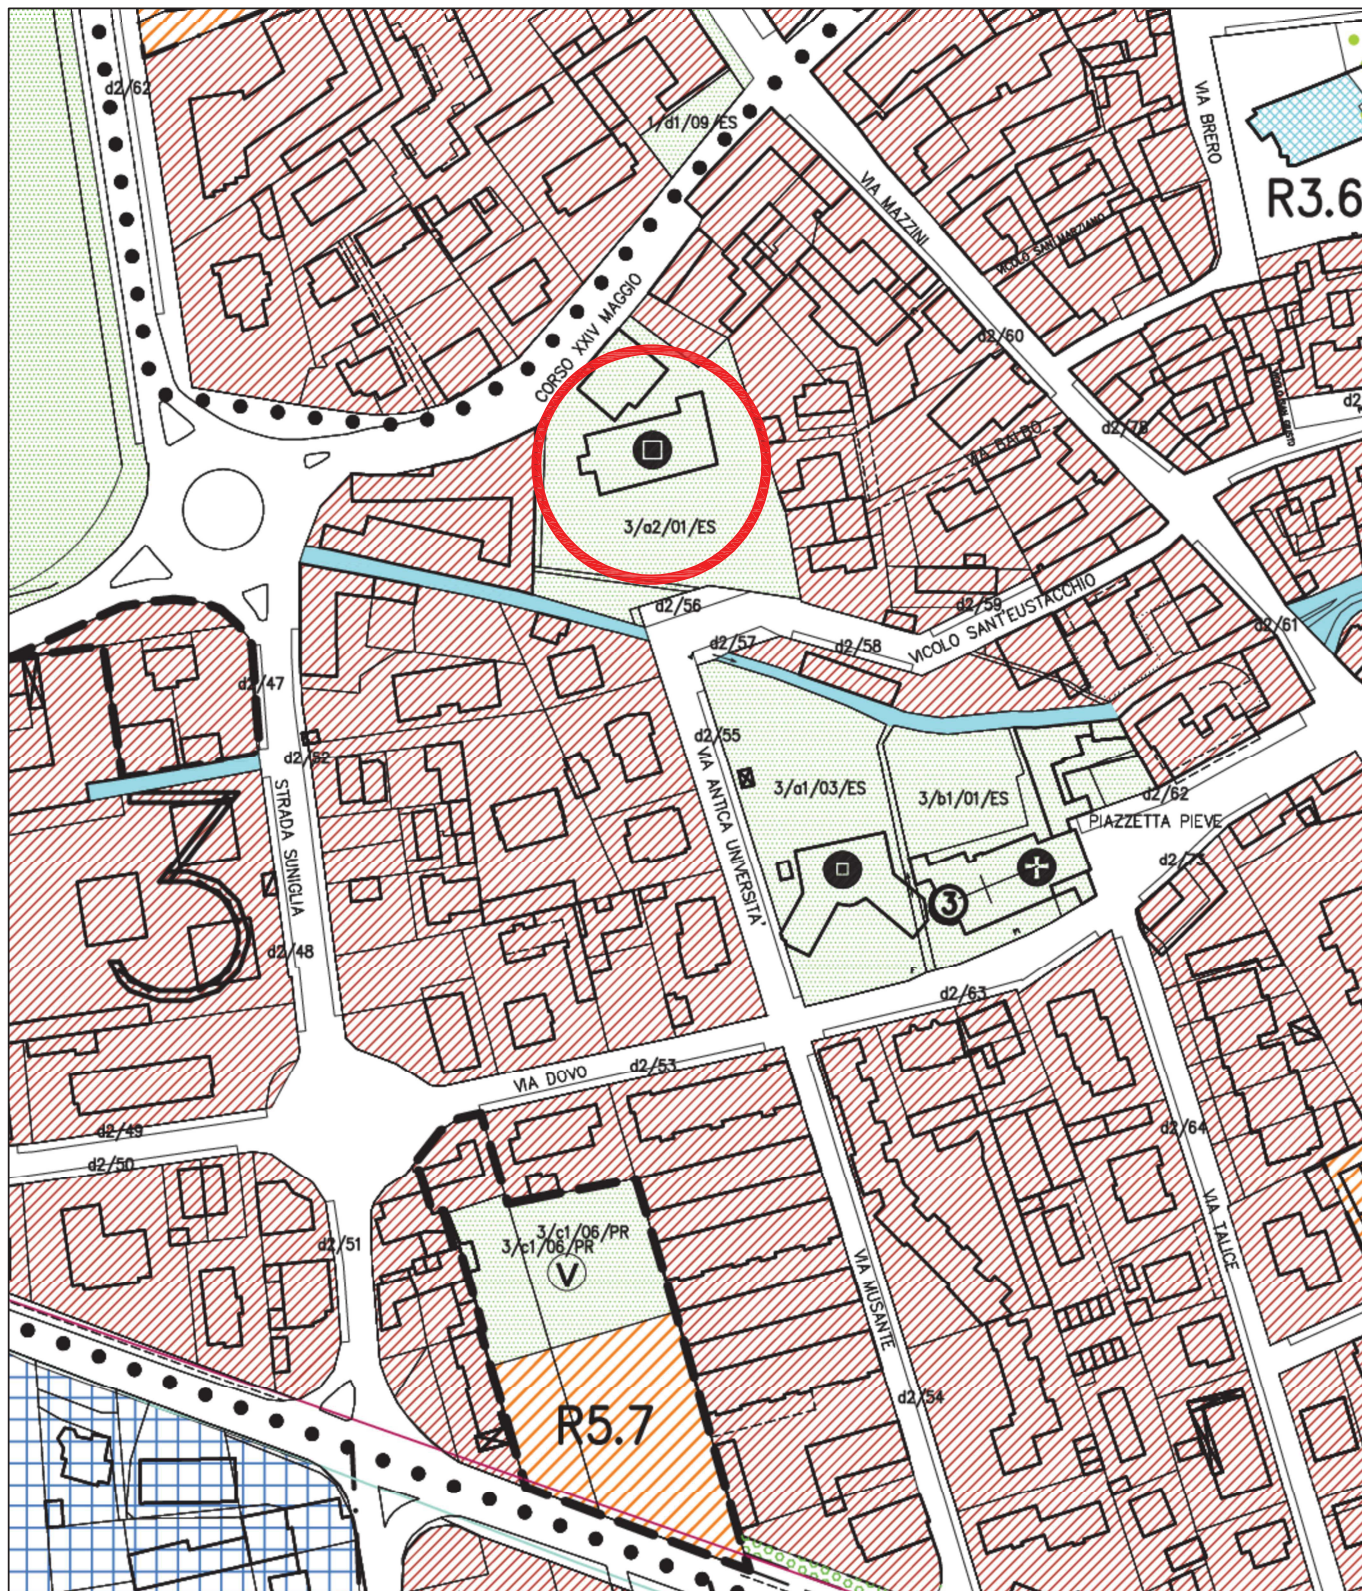



PIANTA PIANO TERRENO

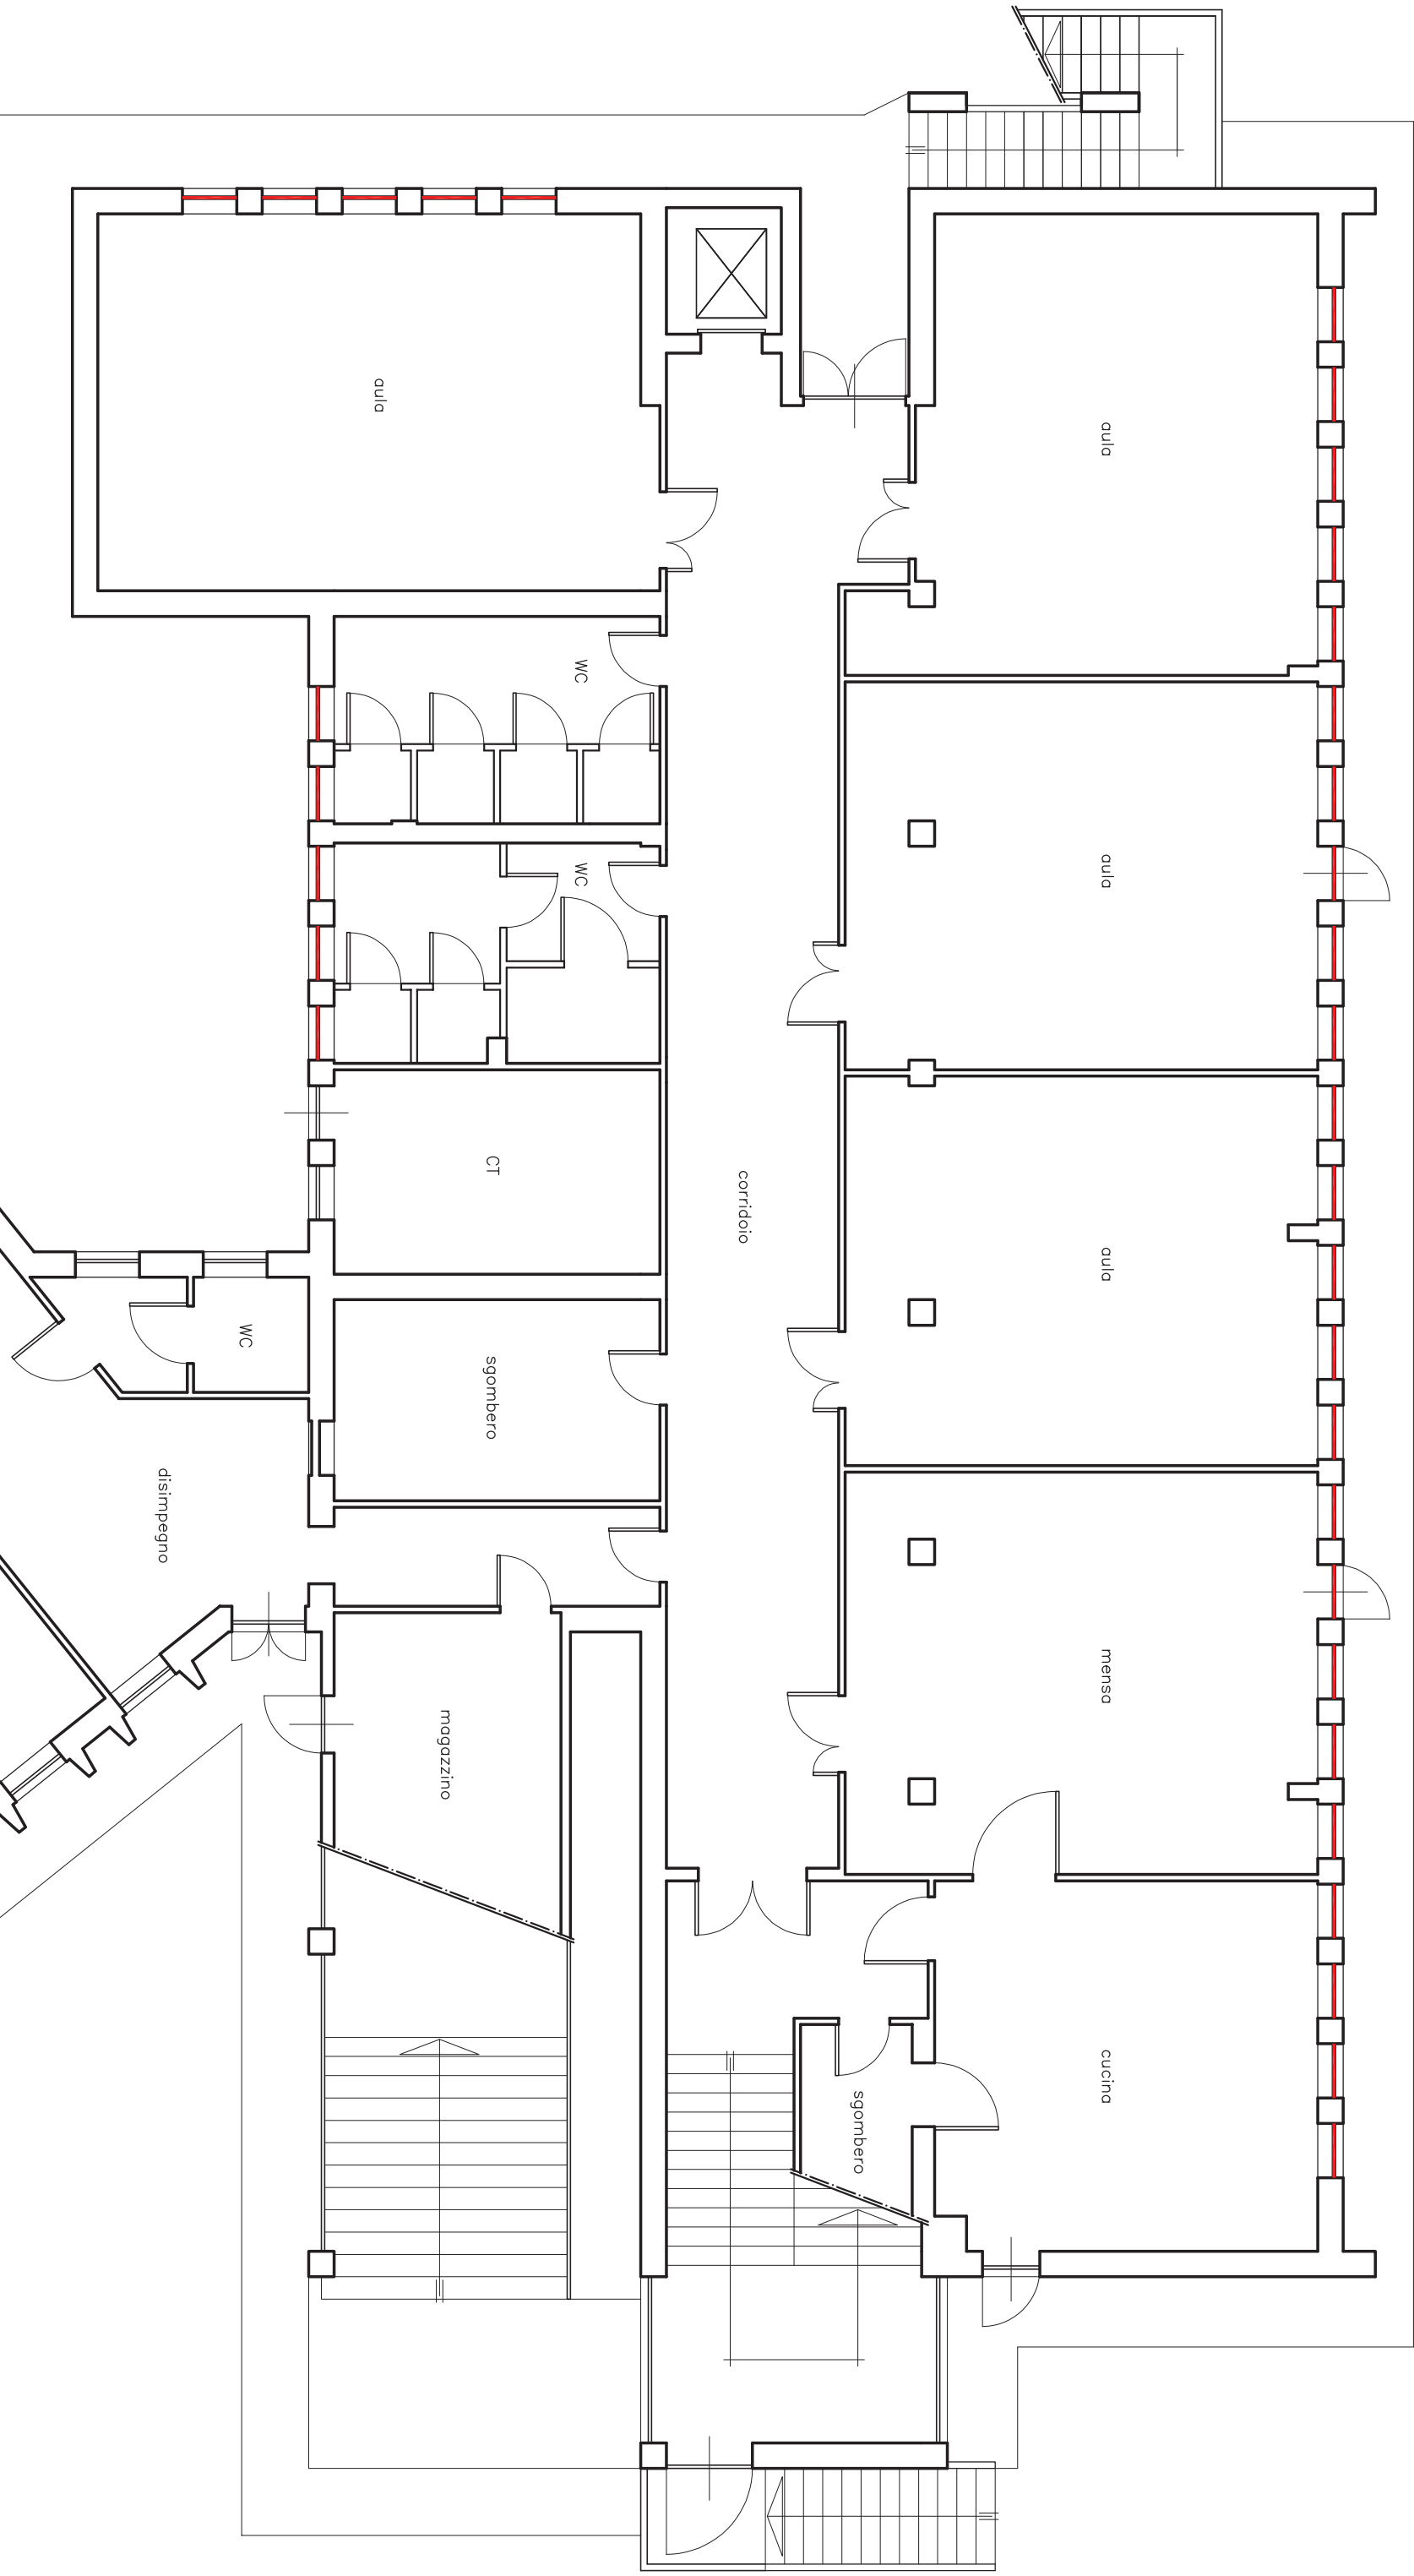

LEGENDA


— infissi da sostituire

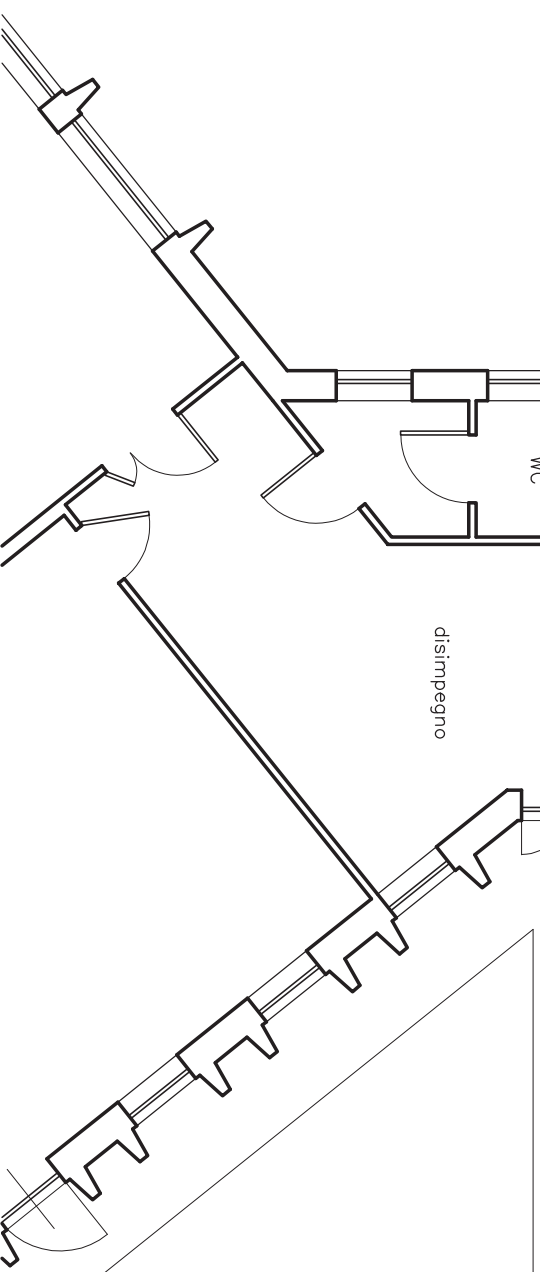

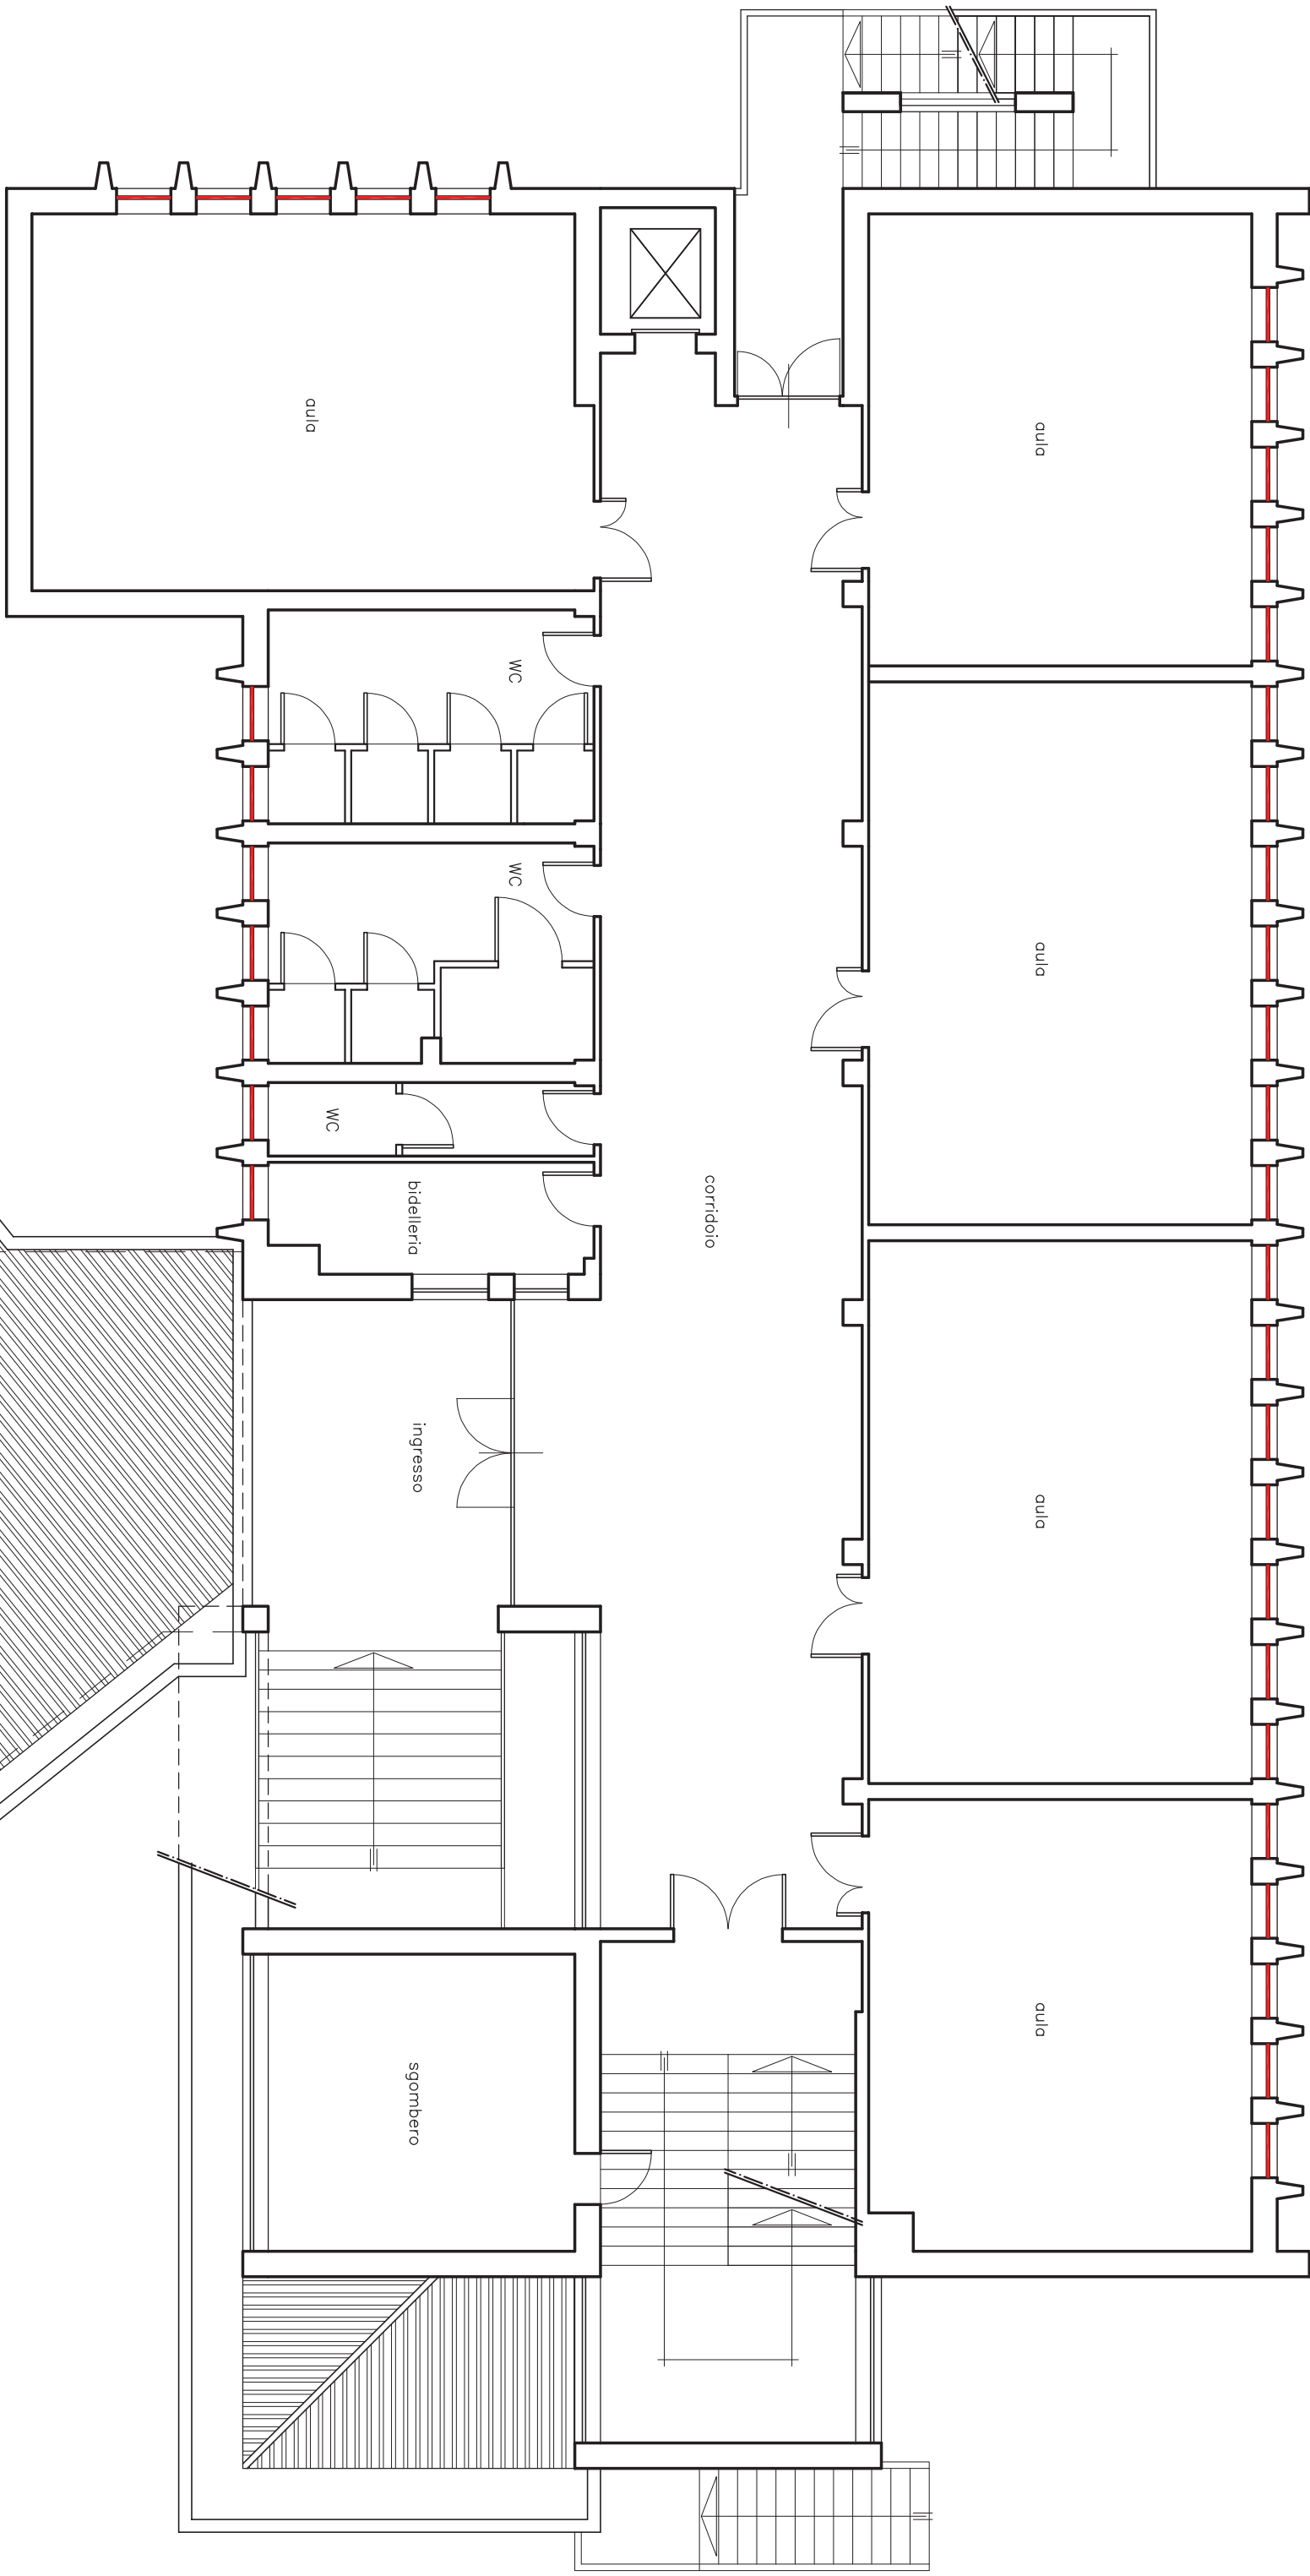


LEGENDA

— infissi da sostituire

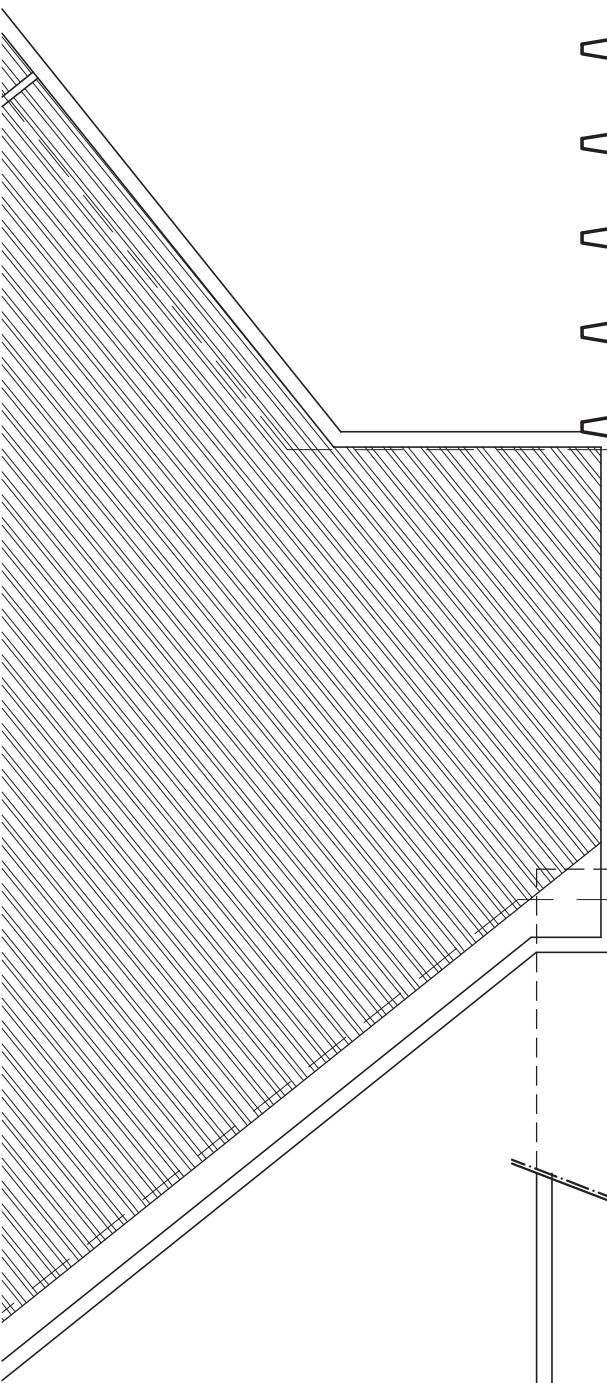

PIANTA PIANO SECONDO

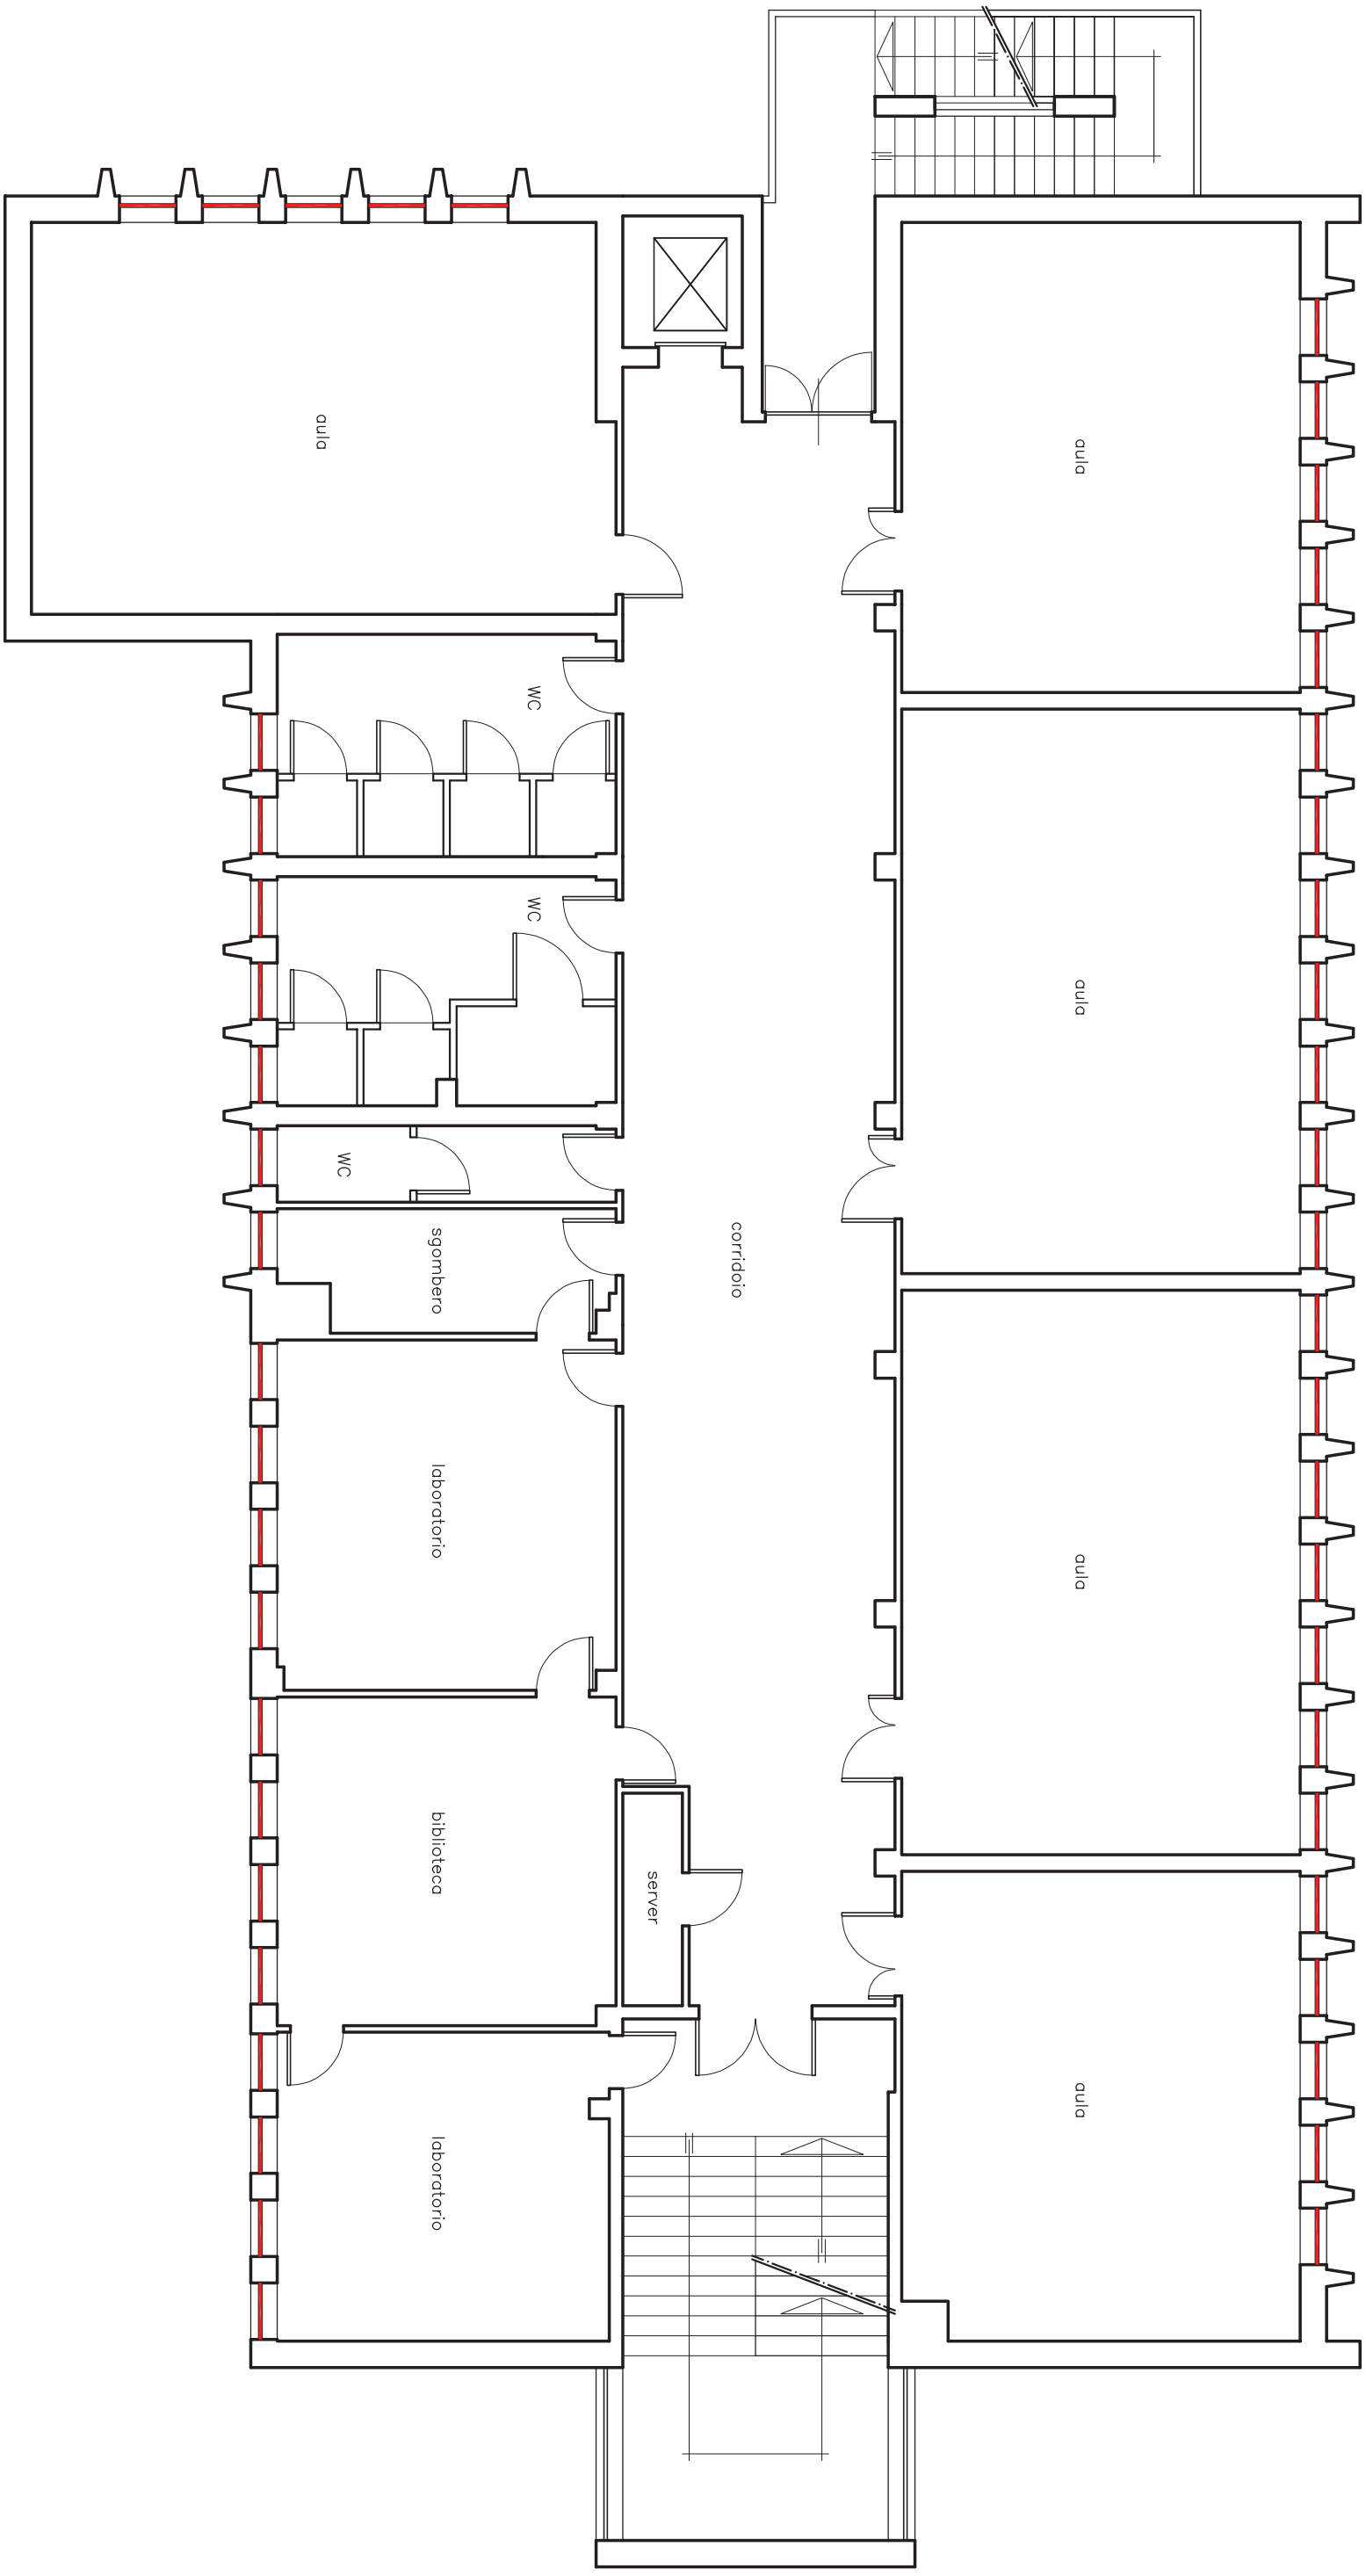

LEGENDA

— infissi da sostituire