



Provincia di Cuneo
**Comune di
Monasterolo di
Savigliano**
Ufficio Tecnico

Progetto Esecutivo

**Riqualficazione
Piazza Libertà
e Via XXV Aprile
in Monasterolo di
Savigliano**

Tavola n. 2

Stato di progetto

Note:

Scala: 1:100

R.U.P.:


Geom. Parizia Bruno
Collaboratore:
Arch. Maiorano Nicola

Ultimo aggiornamento:
23 luglio 2021

LEGENDA

- Caditoia
- Pozzetto
- Pozzetto acqua/gas Ø 15 cm
- ✱ Segnaletica verticale
- Fabbricati
- Muri/recinzioni
- Linea cordolo marciapiede
- Segnaletica orizzontale
- Guard-rail
- ⊠ Fontana
- ⬡ Illuminazione pubblica
- 🌳 Albero
- ▲ Punto di battuta
- ▲ Punto di stazione
- △ Accesso pedonale
- ▲ Accesso carraio

SEZIONE A-A - Scala 1:100

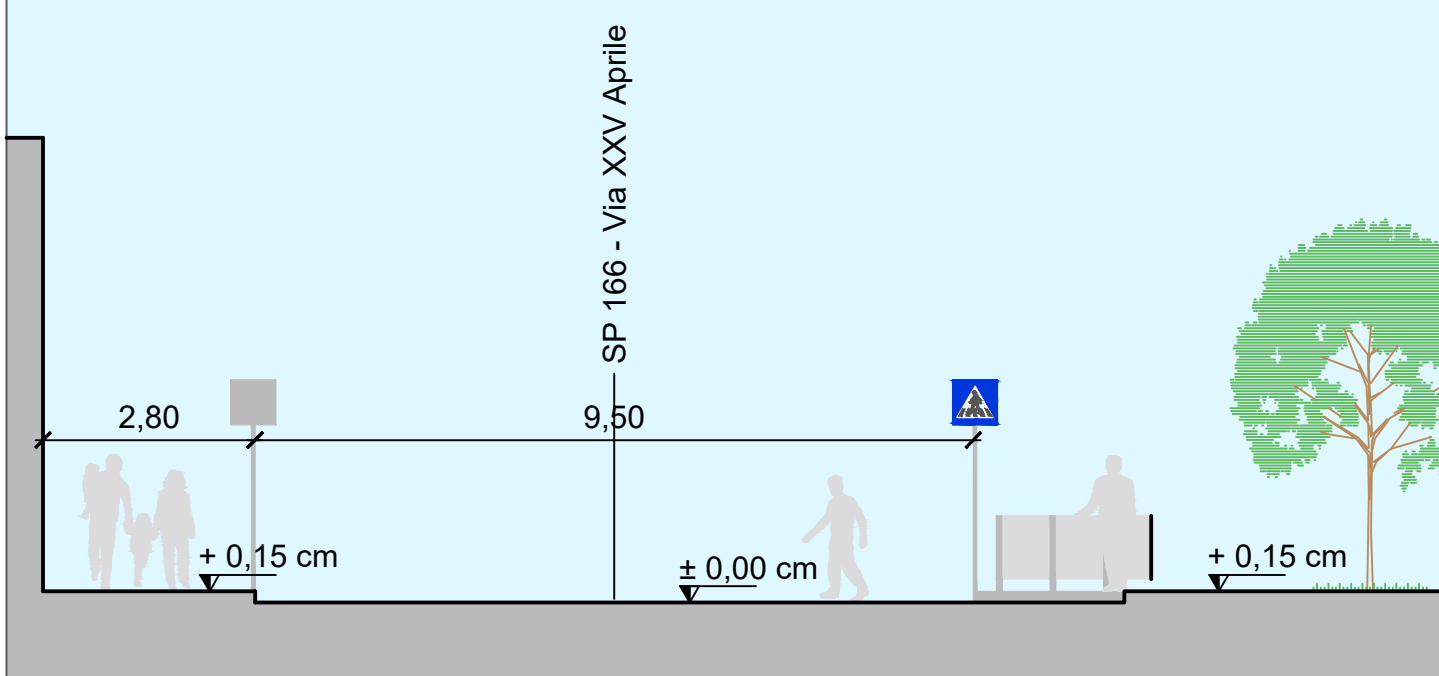

SEZIONE B-B - Scala 1:100

