

Lavori di manutenzione straordinaria del fondo stradale di alcuni tratti di strade del concentrico comunale - anno 2025

PROGETTO ESECUTIVO
ART. 41 Comma 8 D.Lgs. 36/2023

Tav. 1 - Planimetrie


Savigliano 30.09.2025

Il Progettista
(geom. FISSOLO Sergio)


Il Responsabile del Progetto
(arch. ALBERIONE Nadia)




1 - Rotatoria c.so Romita / Via Molinasso - scala 1:500

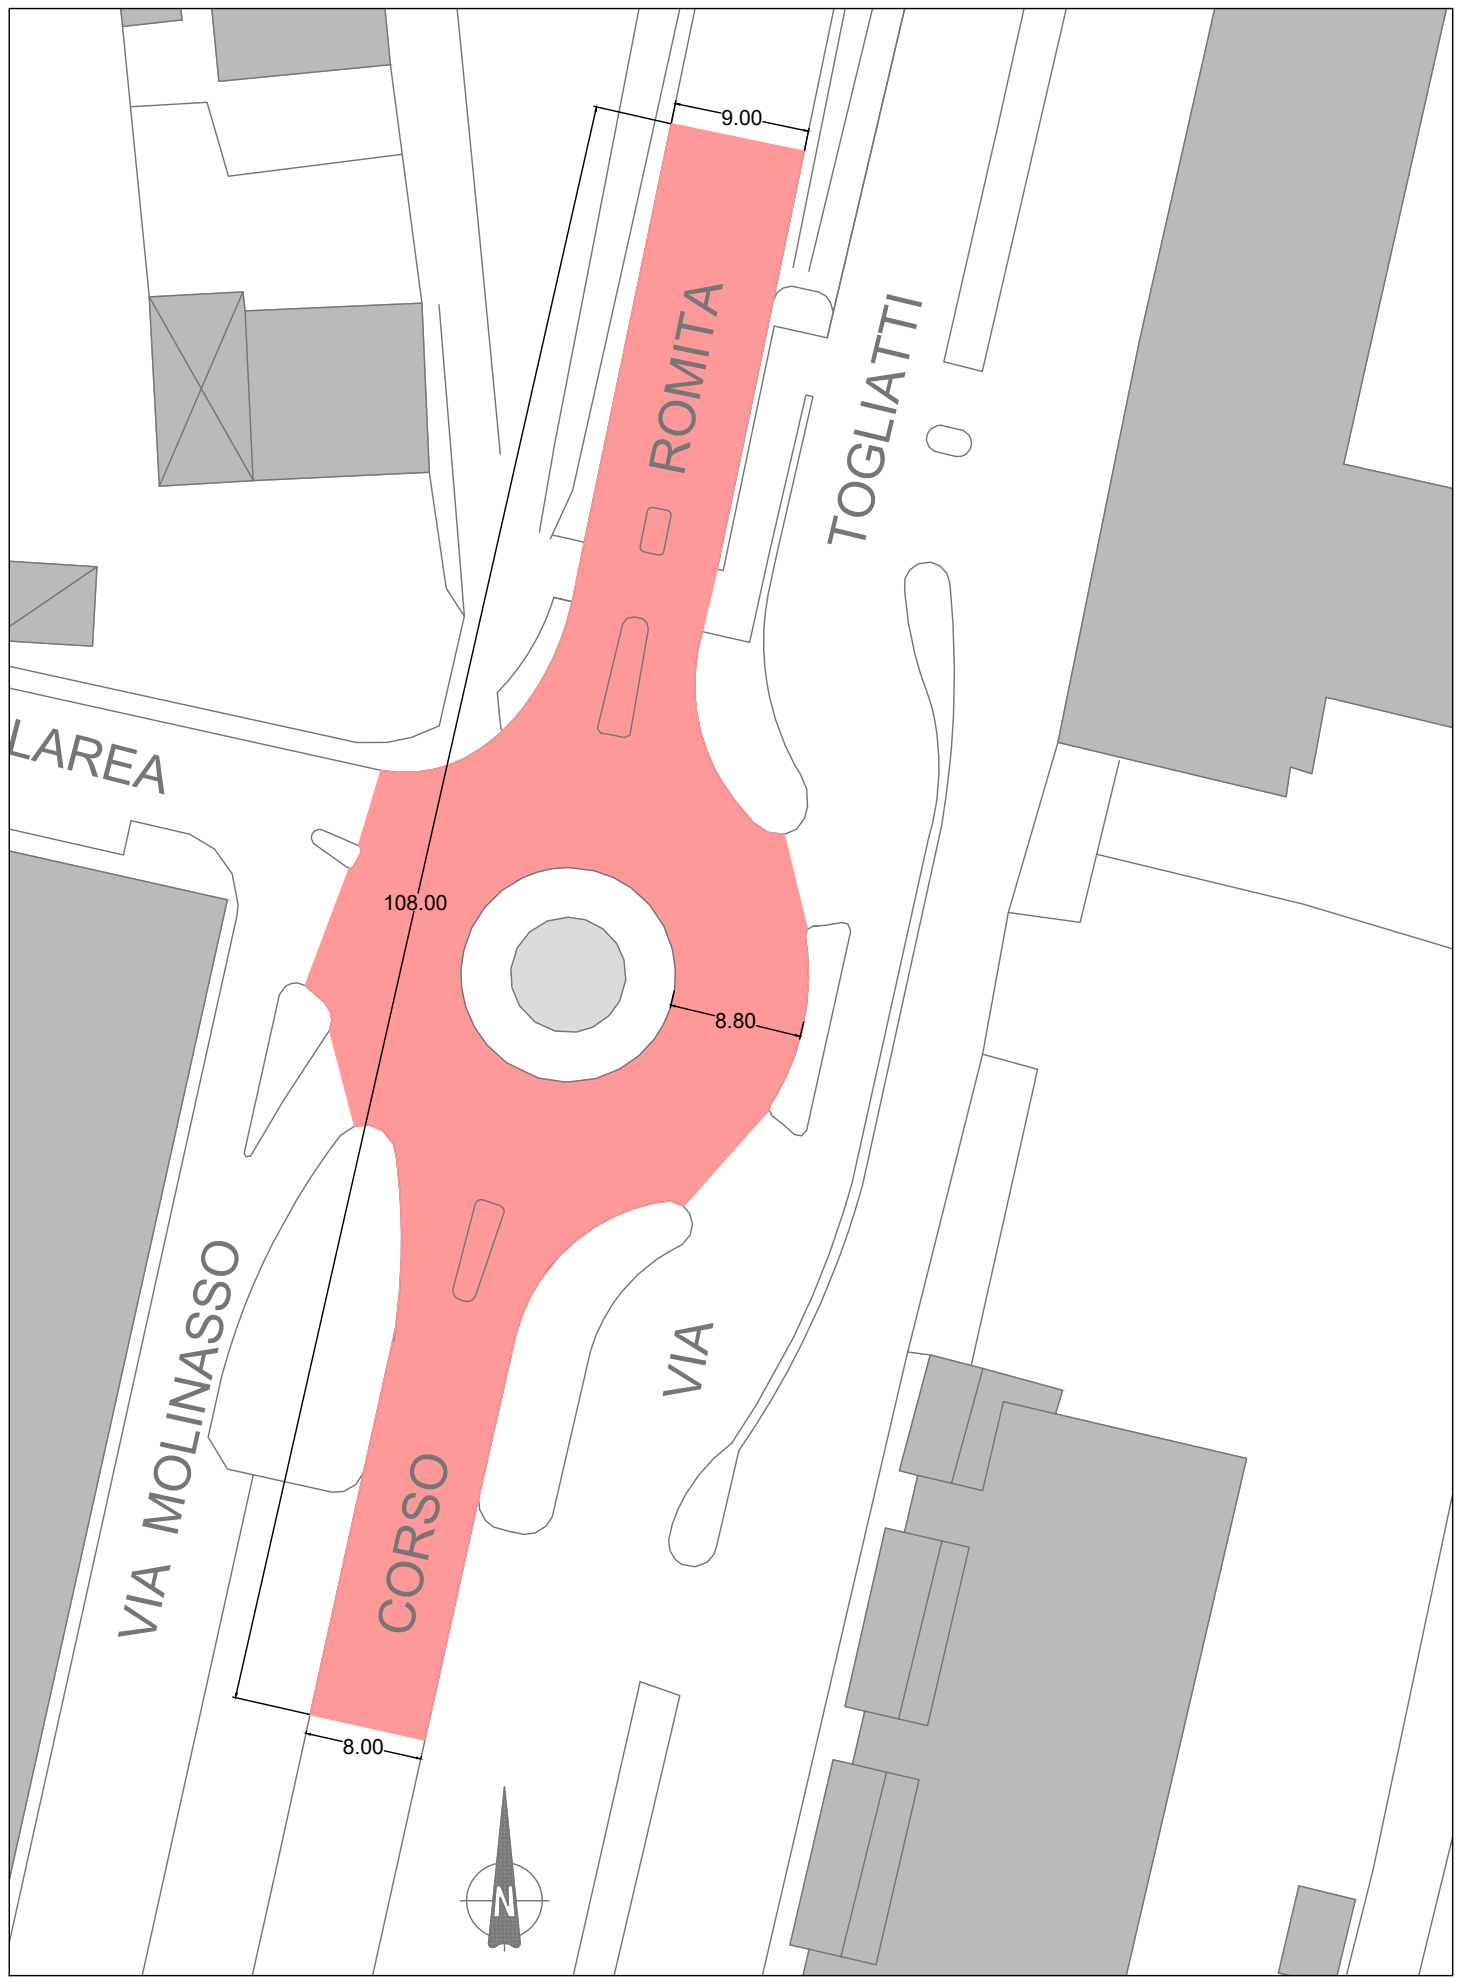

2 - Rotatoria via Torino / c.so Isoardi - scala 1:500

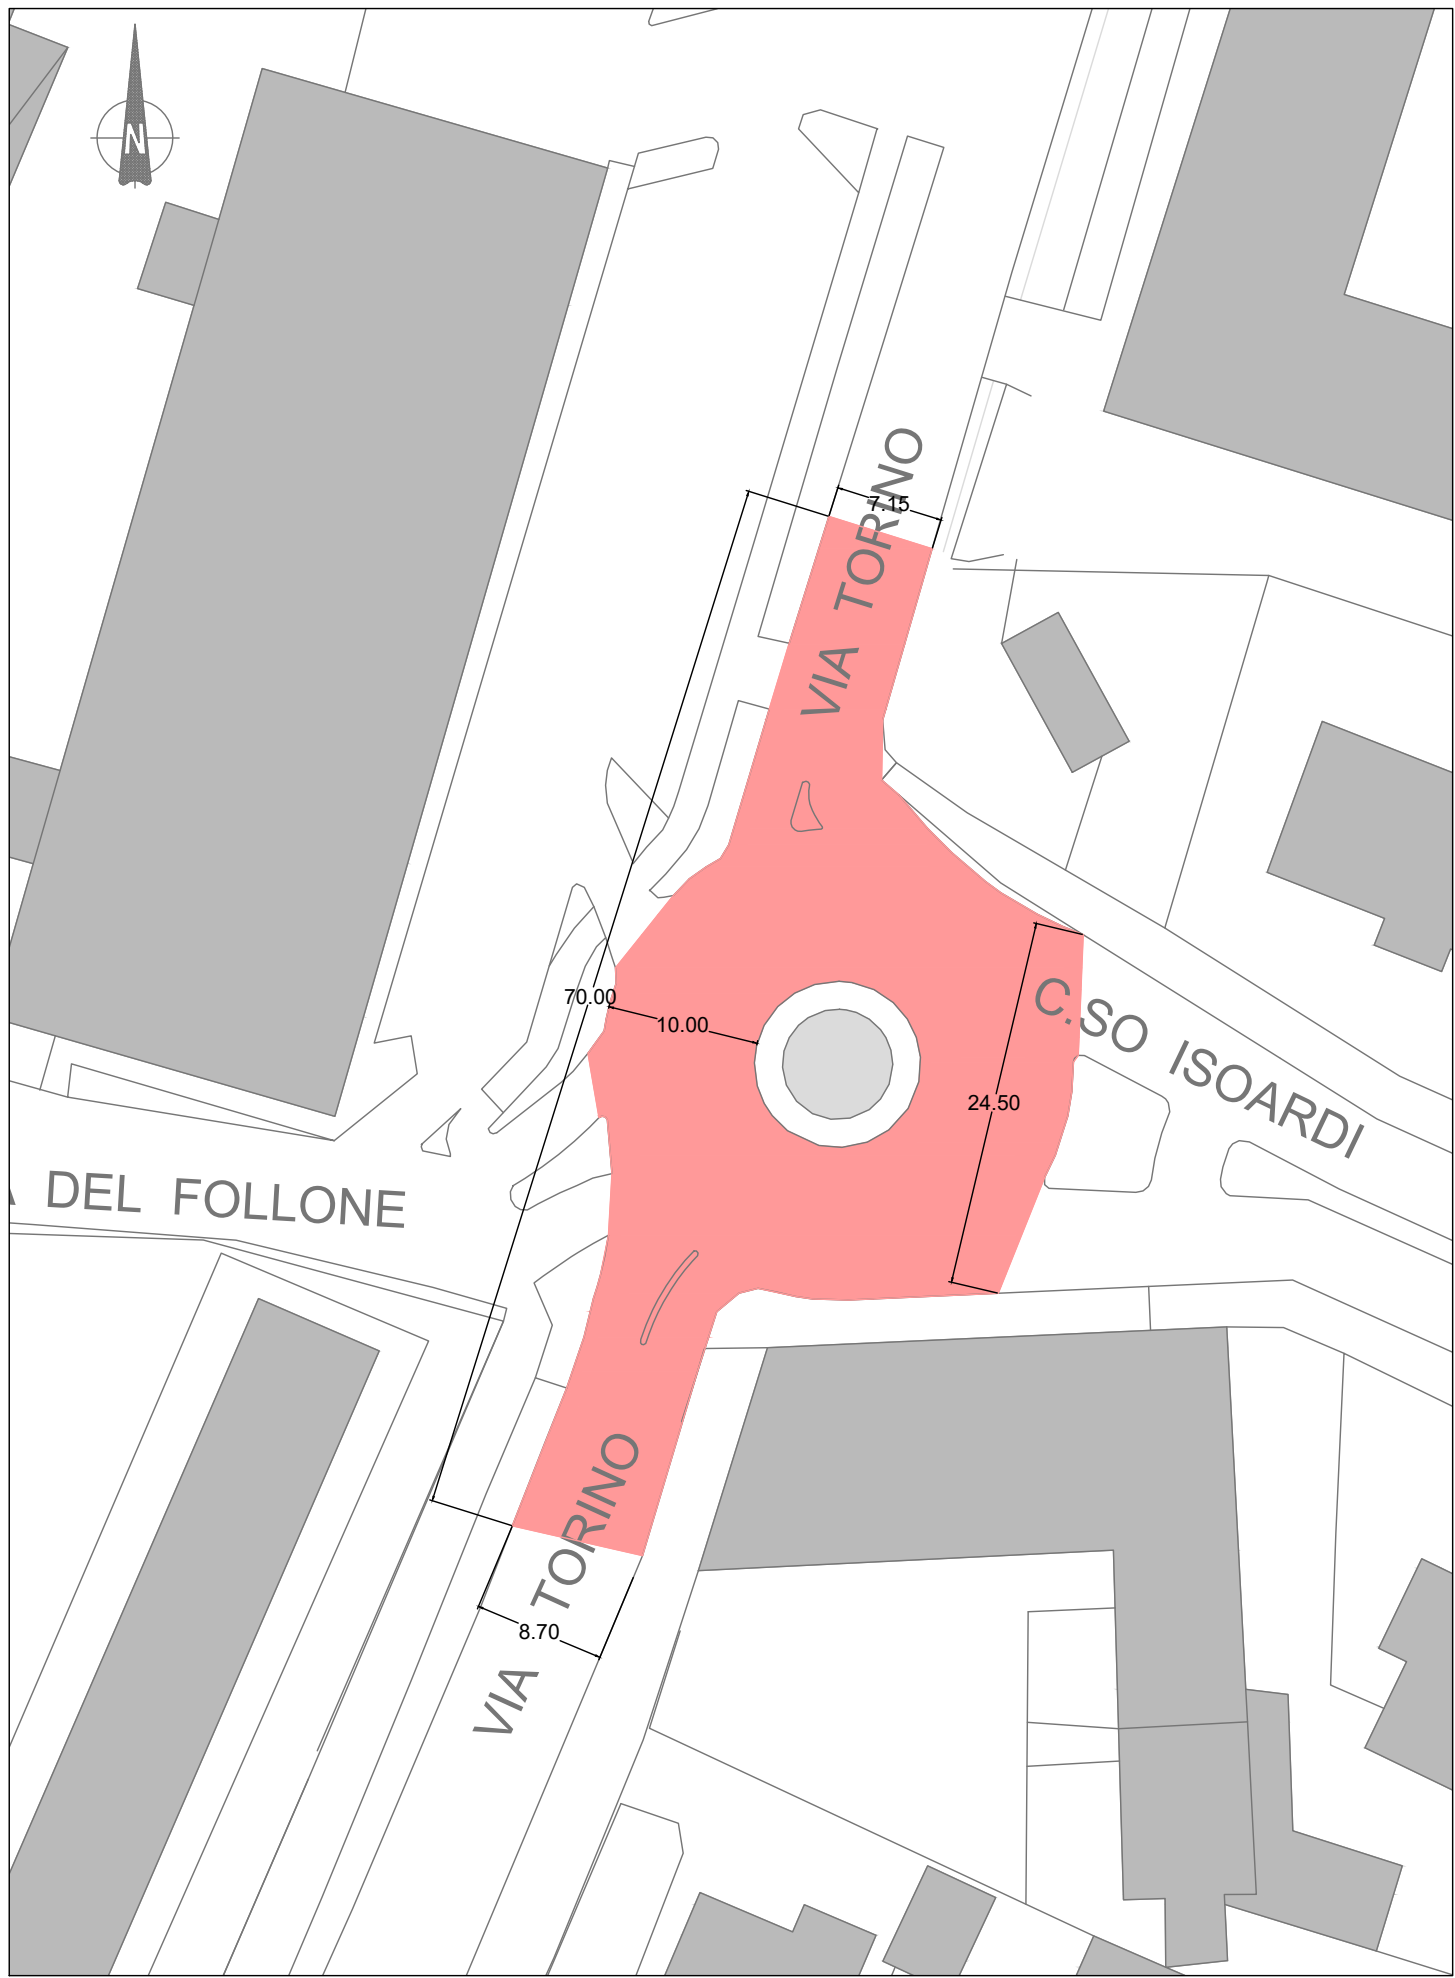

3 - Rotatoria Str. Monasterolo / Via Trento - scala 1:500

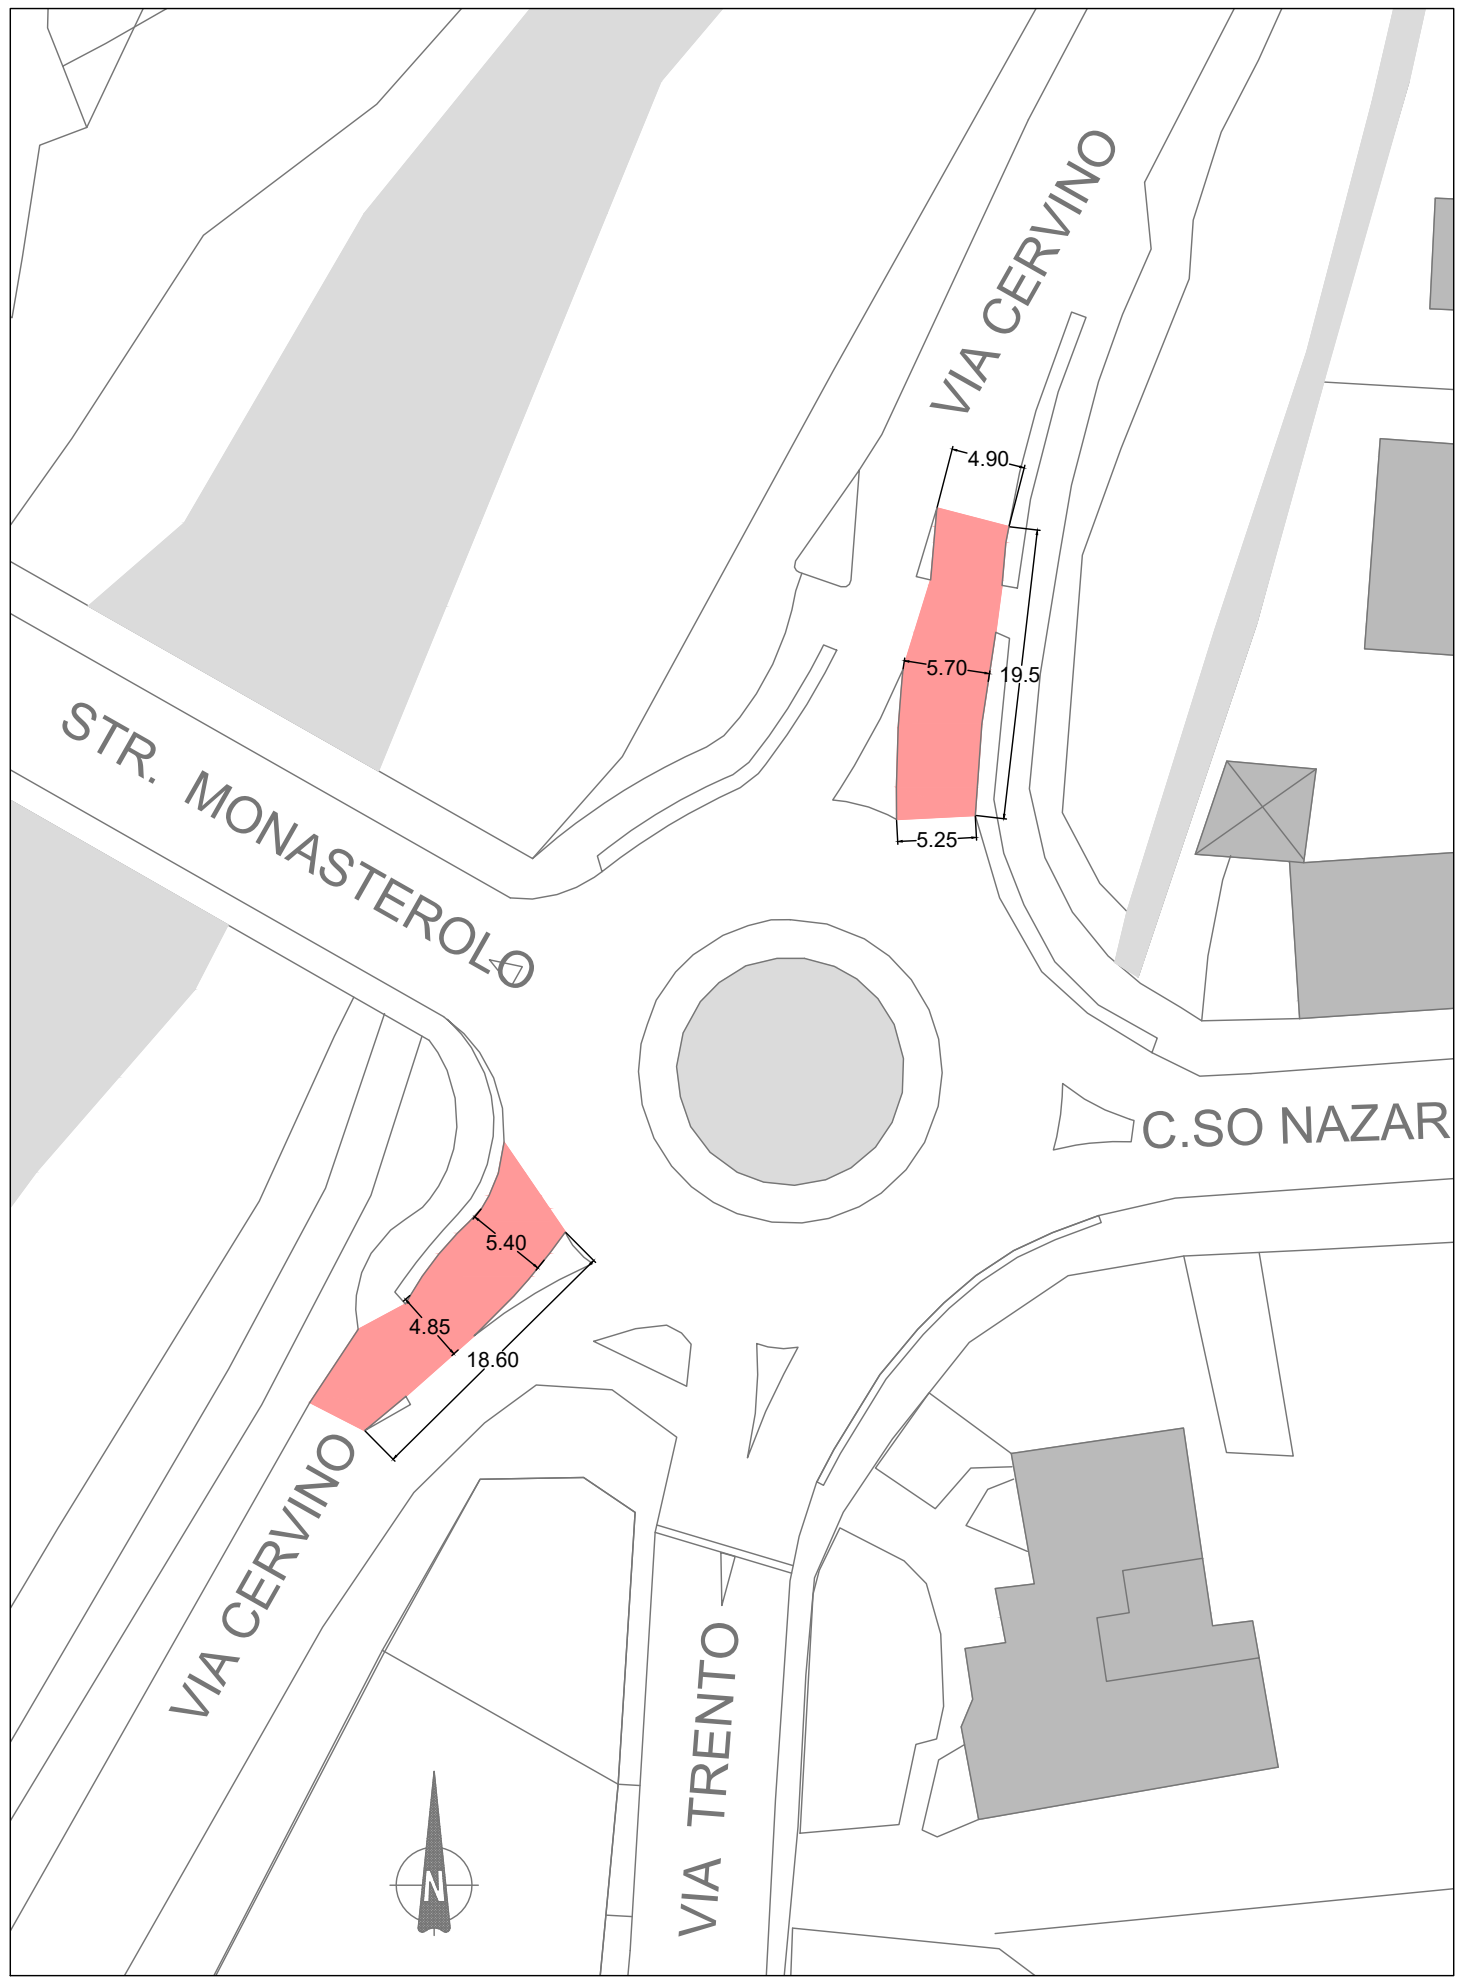

4 - Cortile Scuola Elementare "Papa Giovanni XXIII" - scala 1:250



5 - Via Ospedali - scala 1:500

