




COMUNE DI SAVIGLIANO

TAV 30 - CORSO ROMA - PROPOSTA DI SISTEMAZIONE A SENSO UNICO  
 CON PARCHEGGI A SPINA, MARCIAPIEDE E PISTA CICLABILE - SEZIONE B-B

- Sistemazione a parcheggio a spina
- Sistemazione a marciapiede
- Sistemazione a pista ciclabile

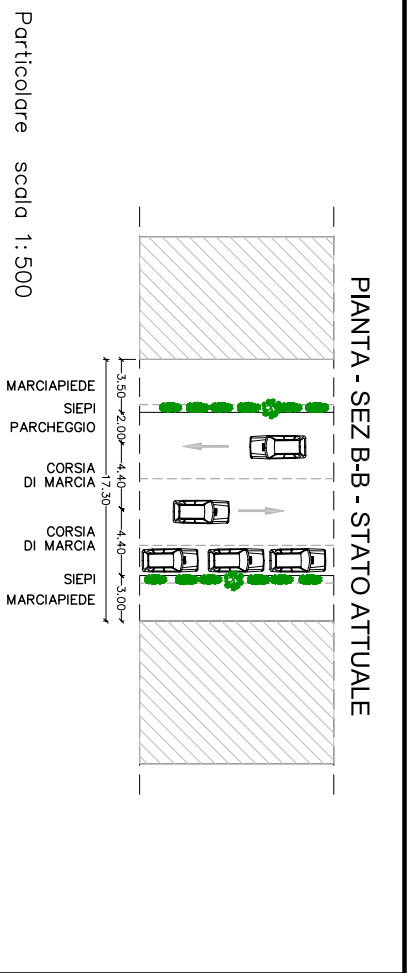

Documentazione fotografica area di intervento

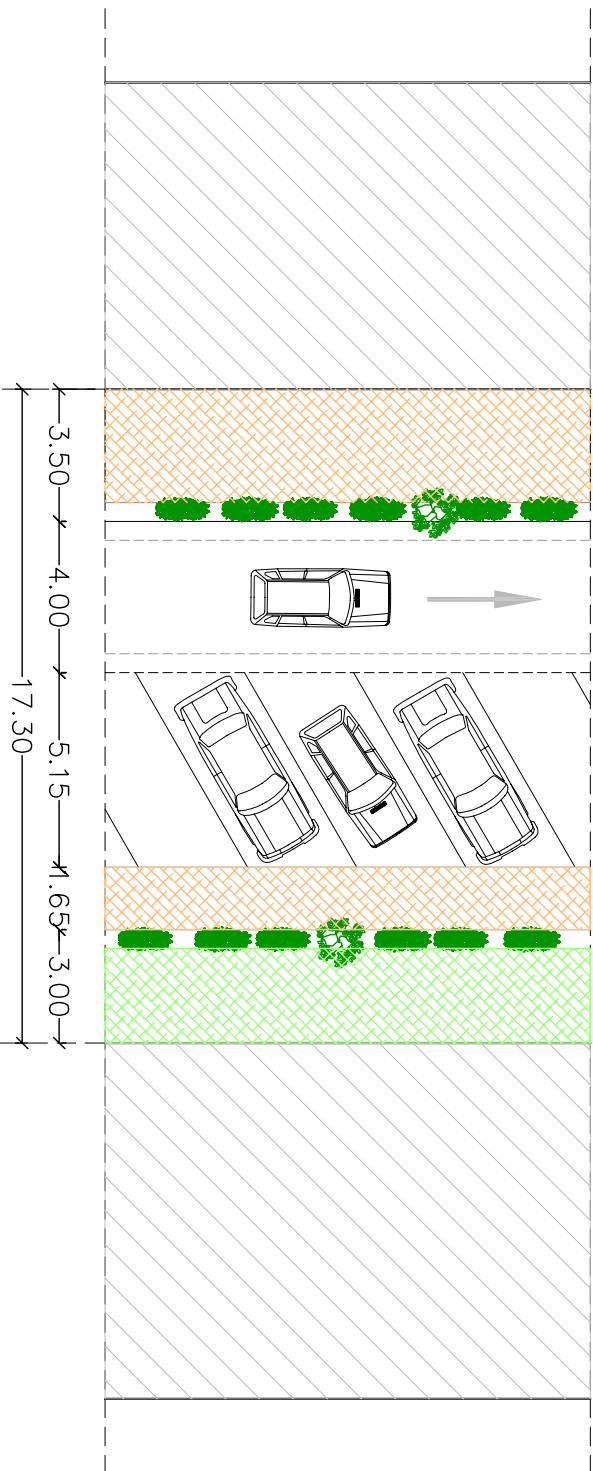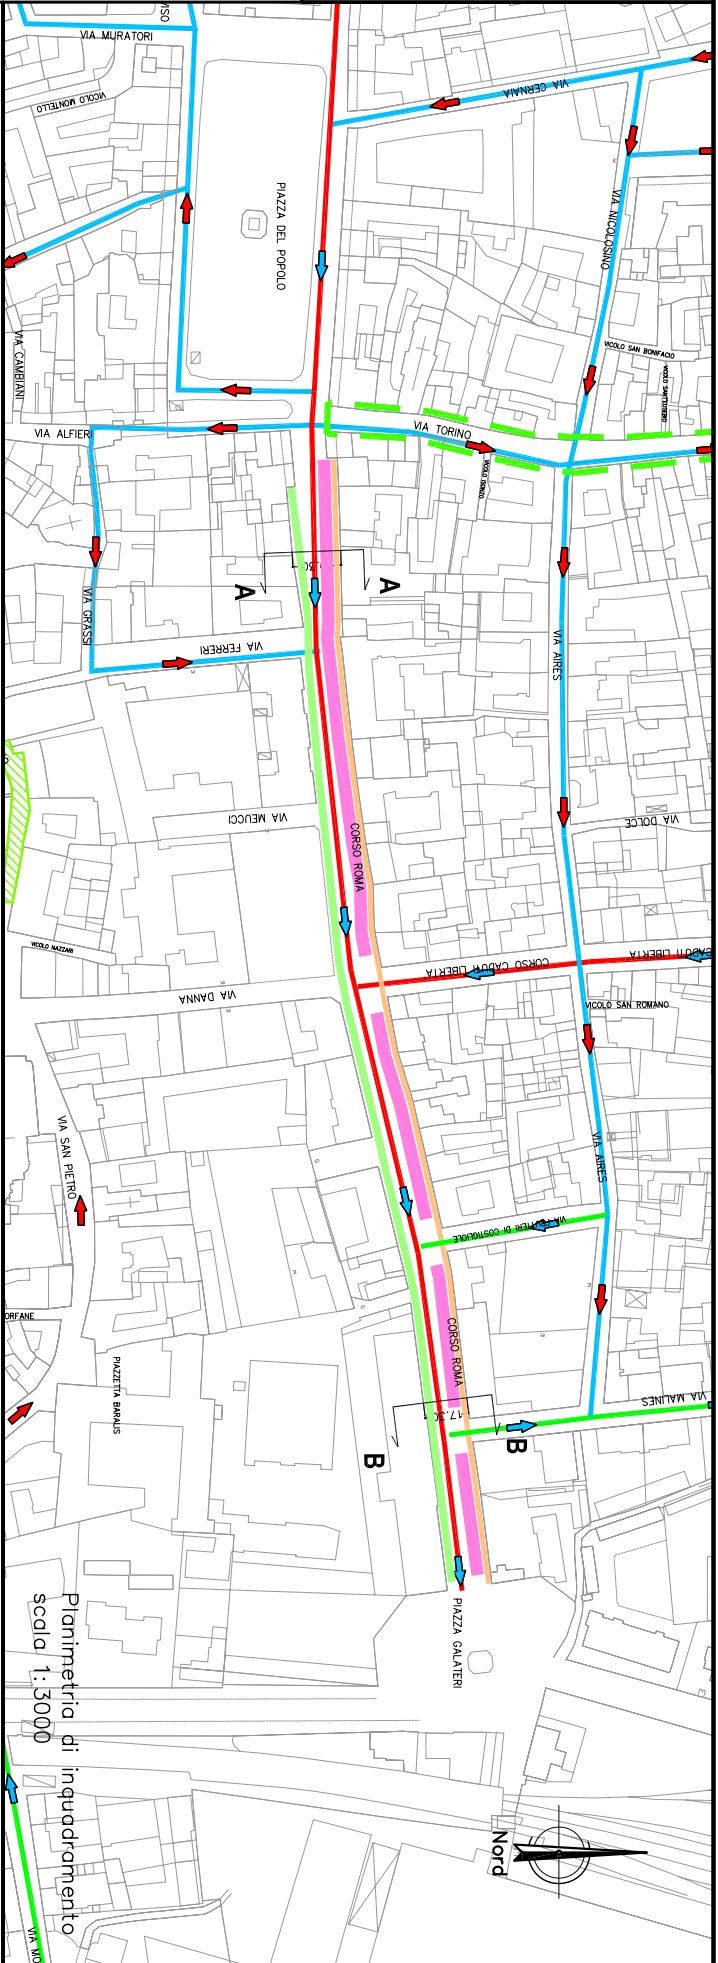

SEZIONE B-B - IL PROGETTO

