SCALA 1:2000

COMUNE DI SAVIGLIANO

TAV 31 RIORGANIZZAZIONE DELLA CIRCOLAZIONE E DELLA SOSTA NELL'AREA DI PIAZZA SANTA ROSA

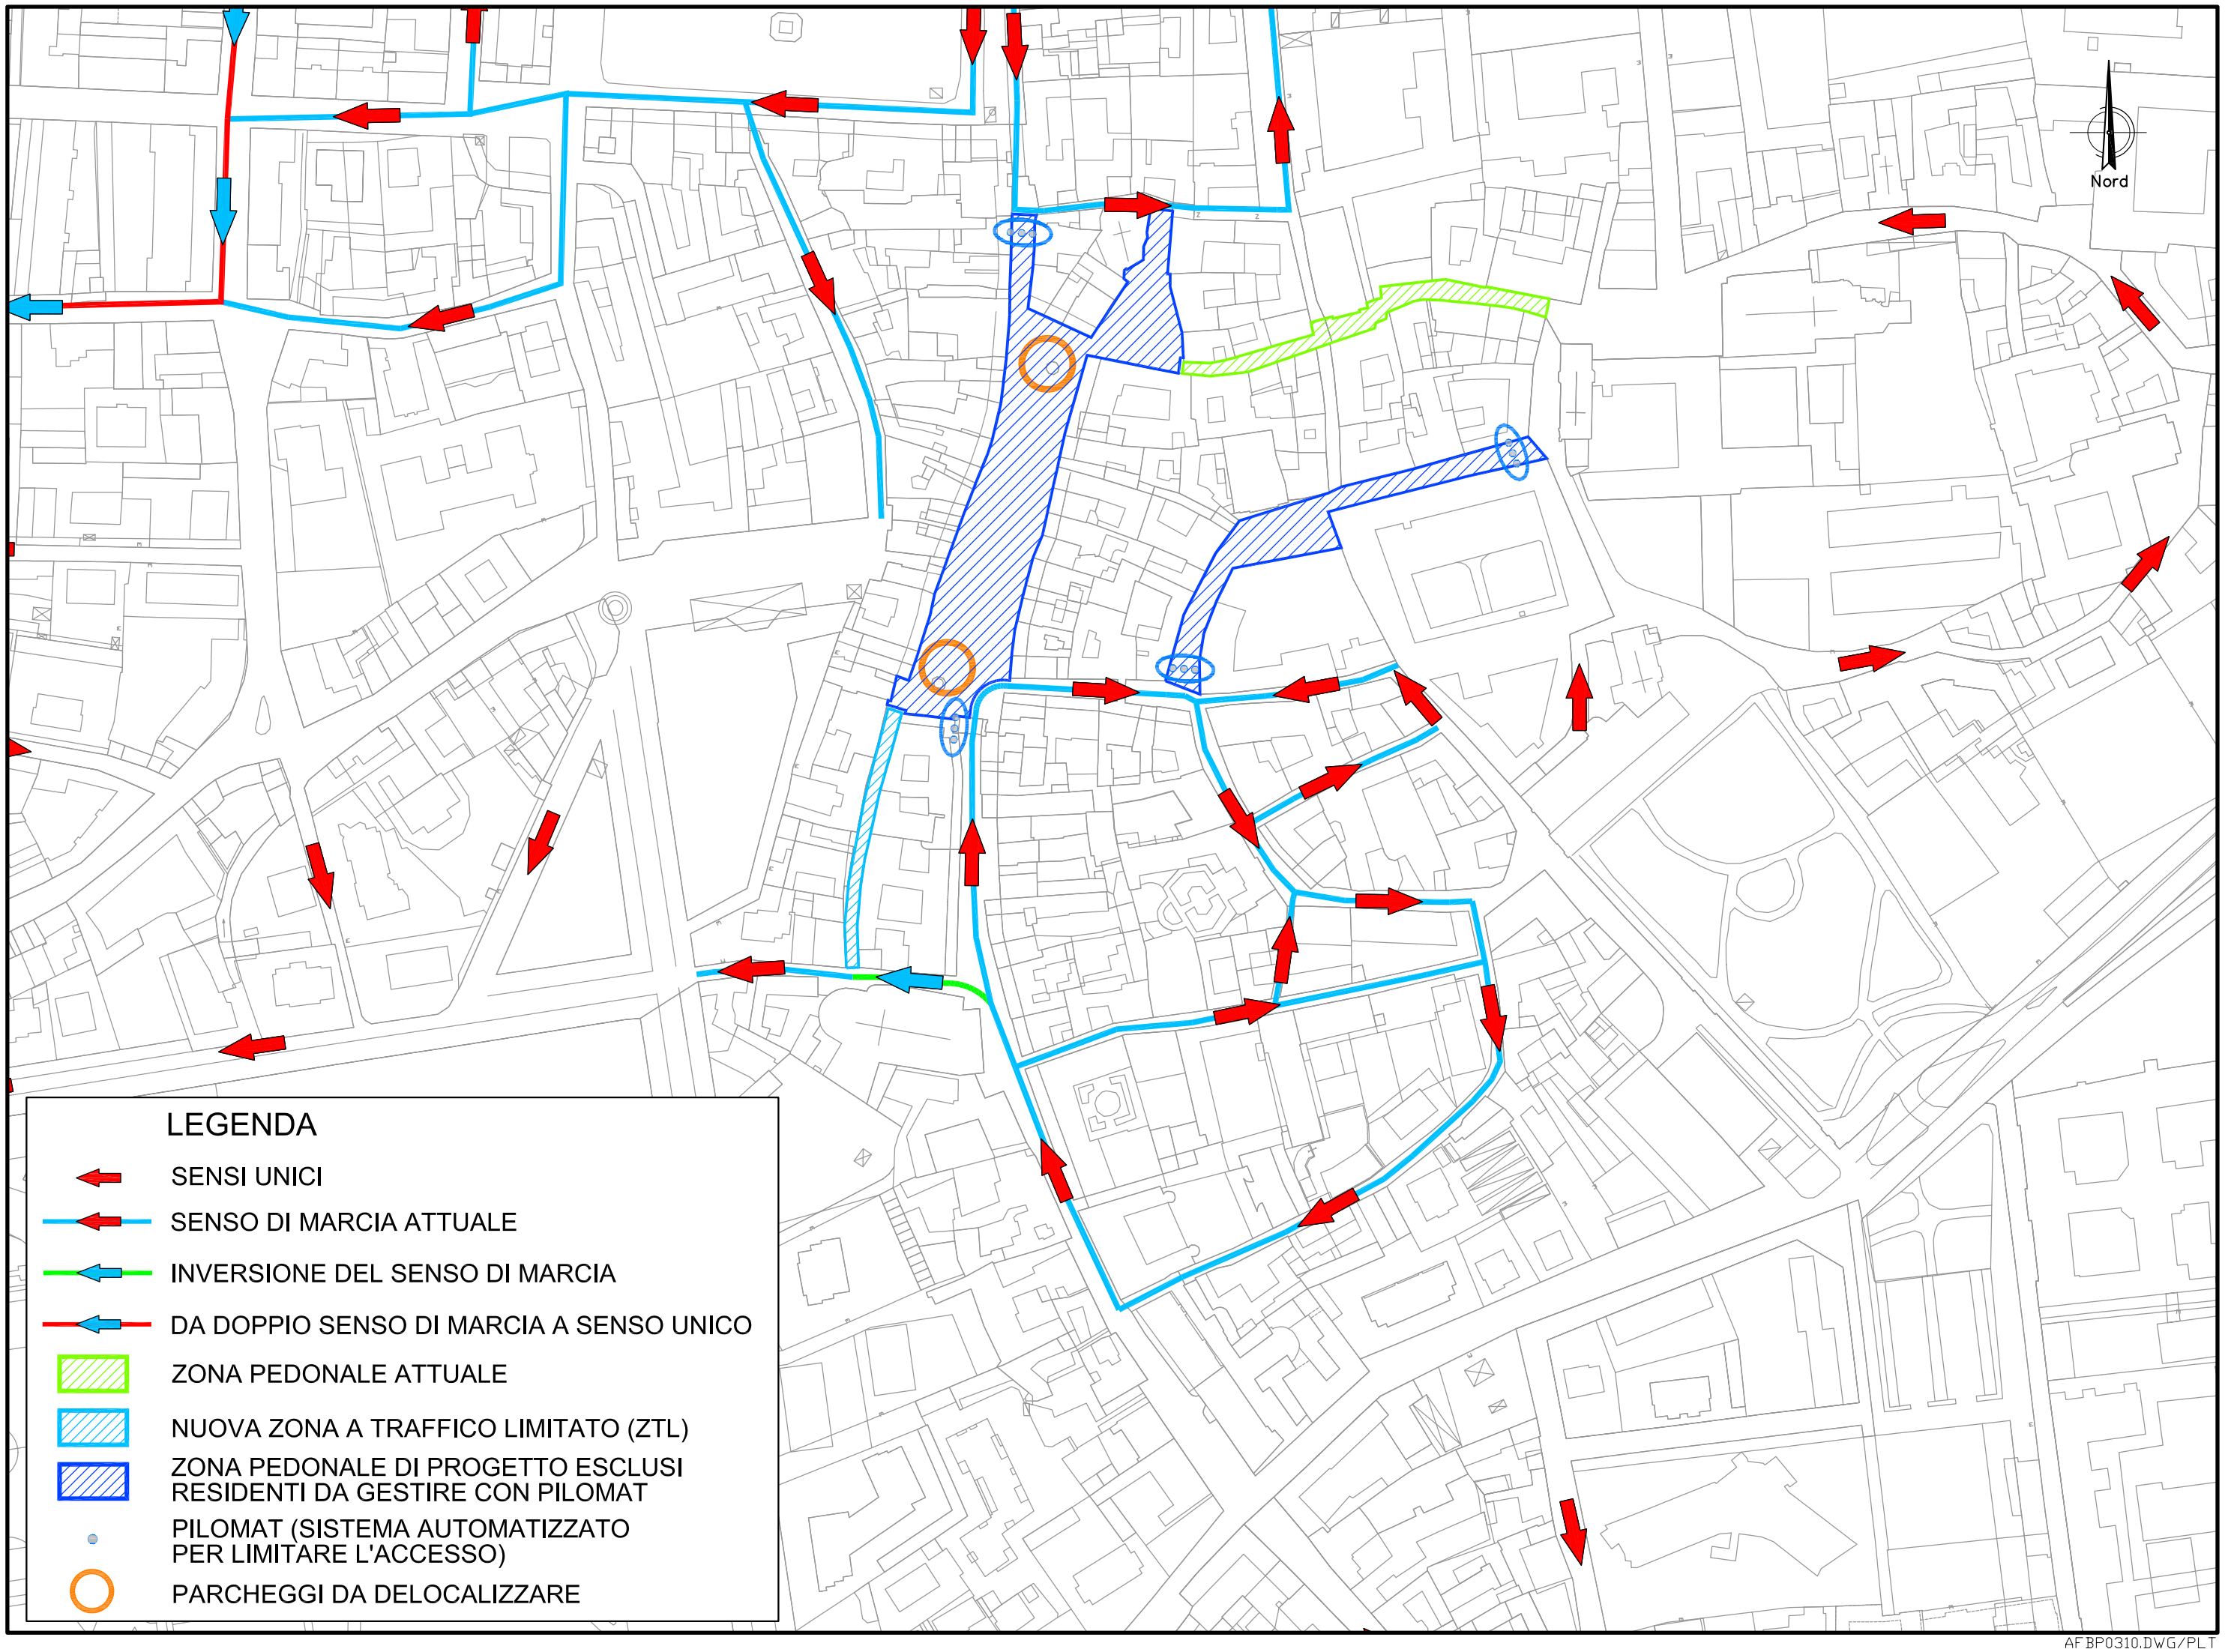

AFBP0310.DWG/PLT