COMUNE DI SAVIGLIANO

ROTATORIA N.4 (SOLUZIONE ALTERNATIVA N.1)

TAV 18 IL PROGETTO

INTERSEZIONE C.SO INDIPENDENZA-VIA MARINO-VIA ASSIETTA-VIA OSPEDALI

SCALA 1:750

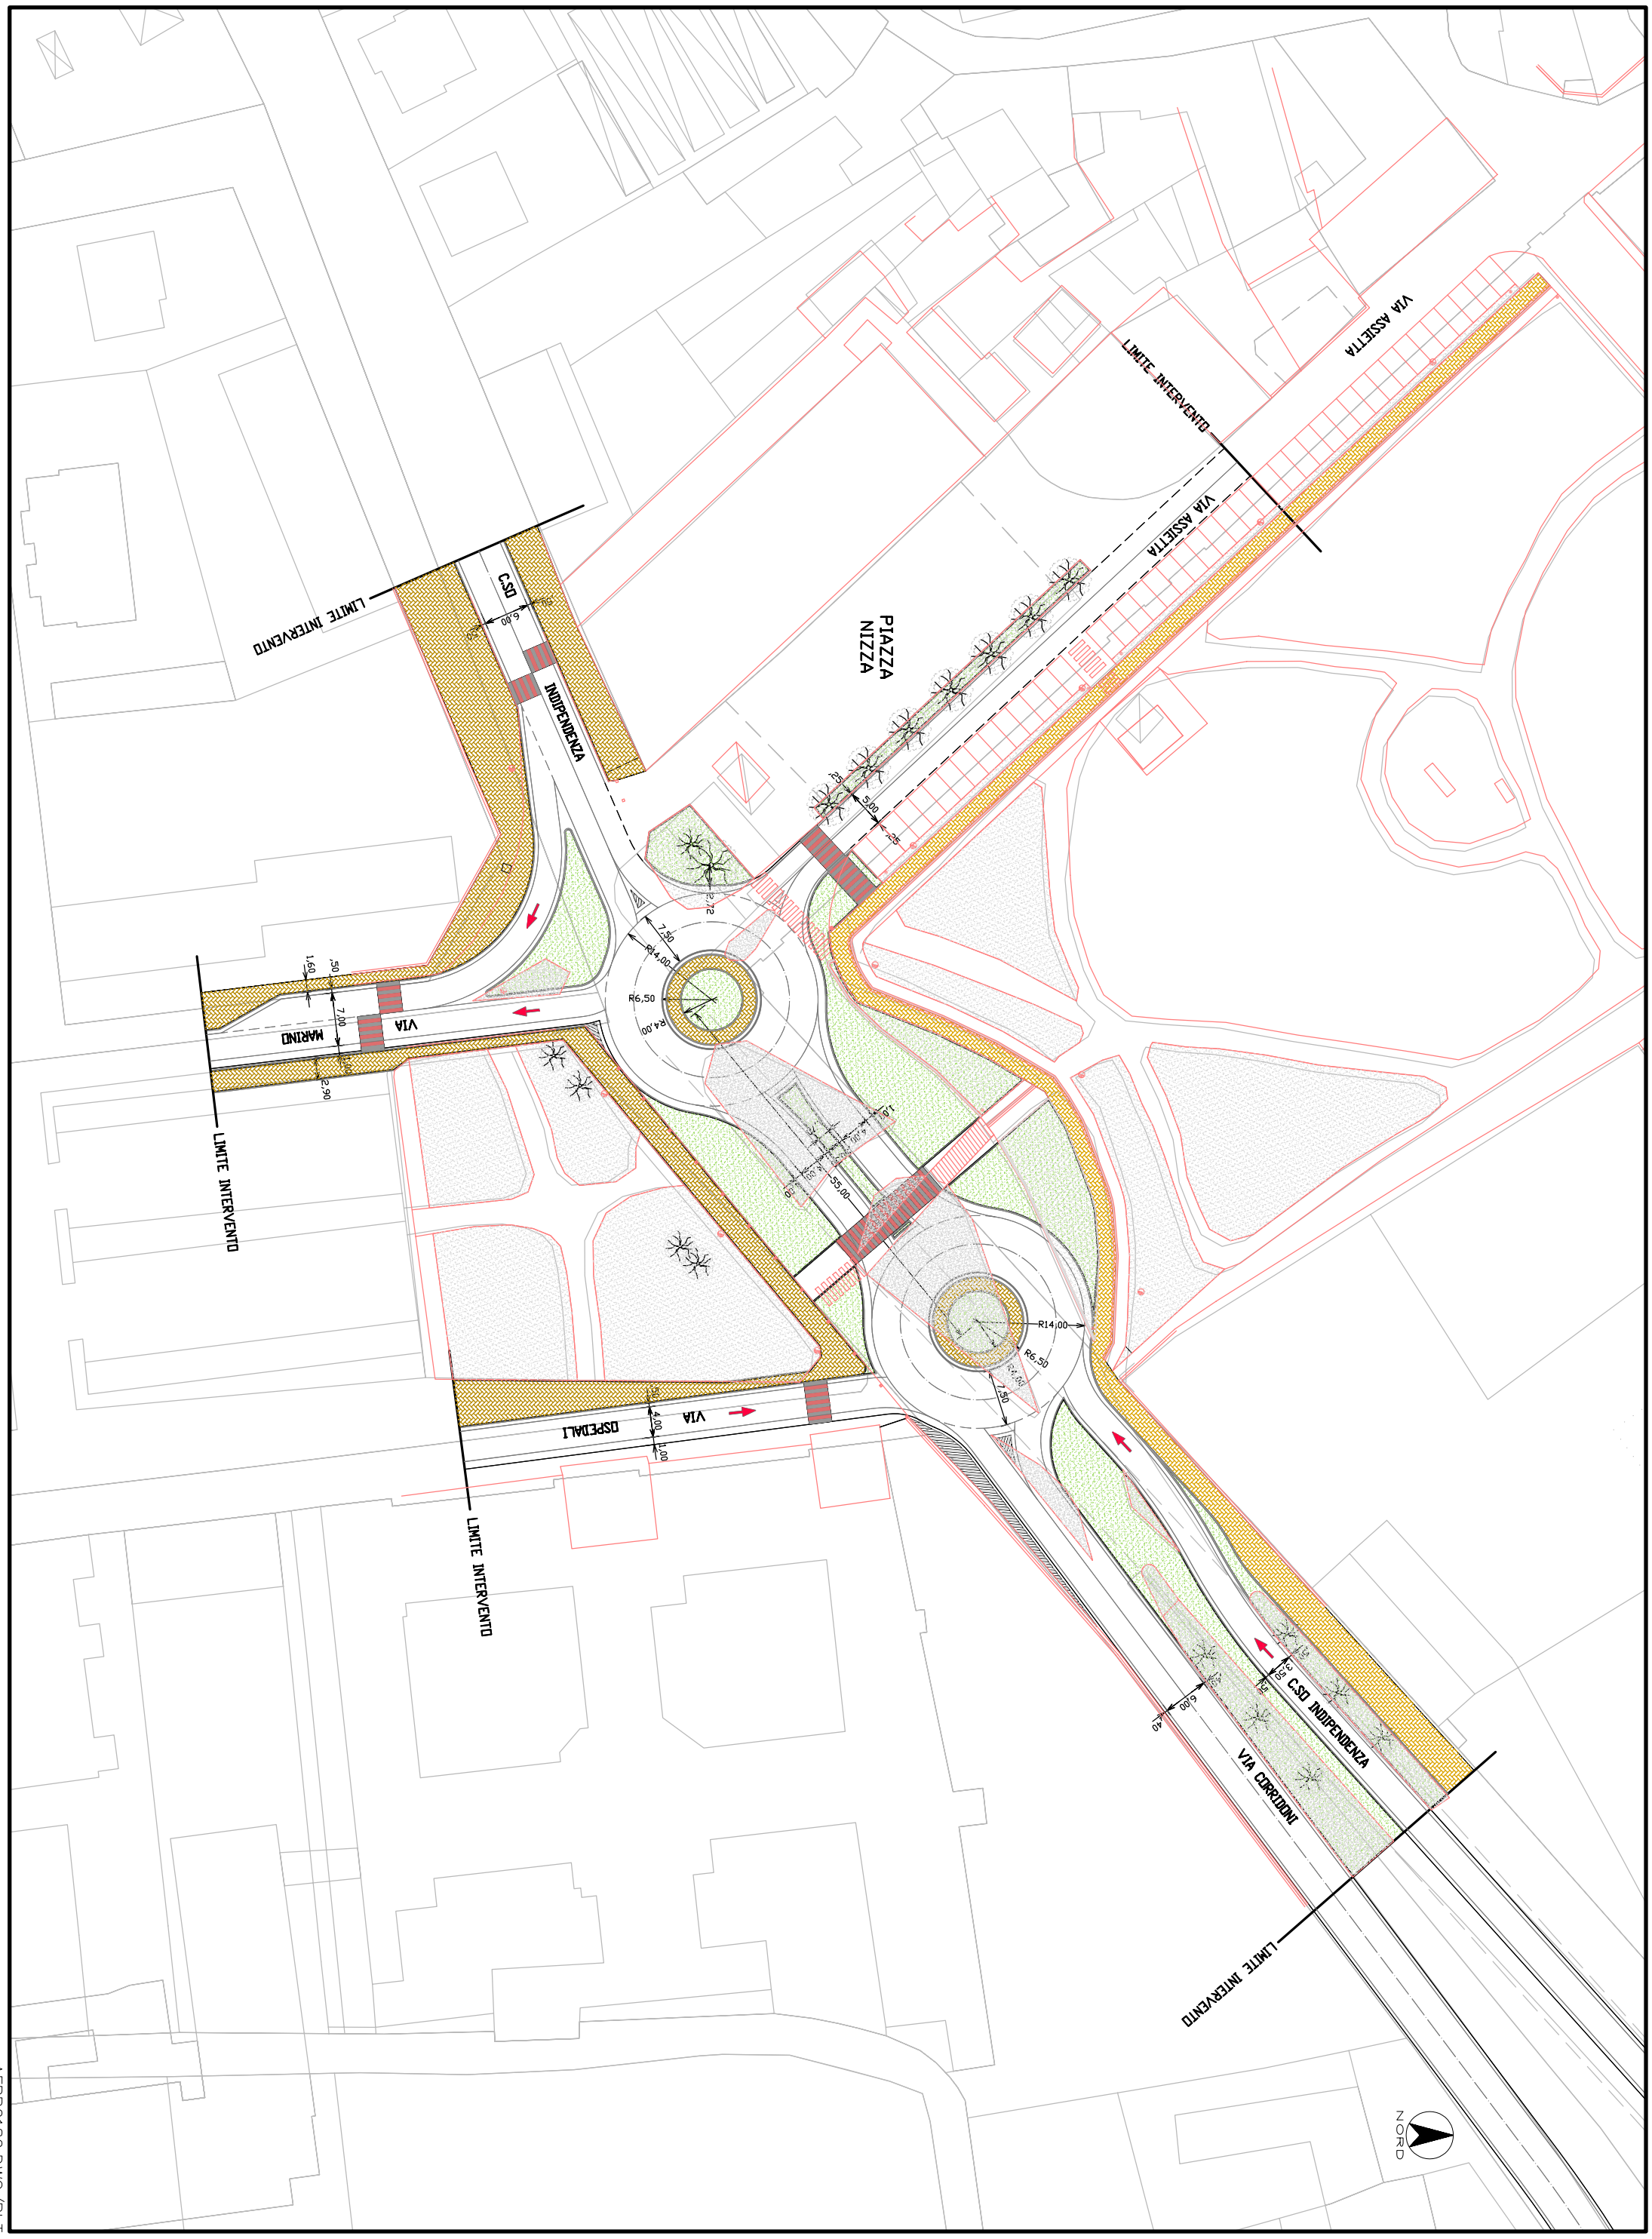

AFBP0180.DWG/PLT